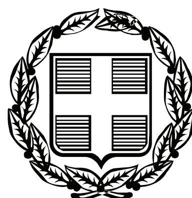


ΕΦΗΜΕΡΙΣ ΤΗΣ ΚΥΒΕΡΝΗΣΕΩΣ

ΤΗΣ ΕΛΛΗΝΙΚΗΣ ΔΗΜΟΚΡΑΤΙΑΣ

ΤΕΥΧΟΣ ΤΕΤΑΡΤΟ **Αρ. Φύλλου 504**

23 Οκτωβρίου 2008

ΠΕΡΙΕΧΟΜΕΝΑ

ΑΠΟΦΑΣΕΙΣ

ΑΠΟΦΑΣΕΙΣ

Αριθμ. 4183 (1)

Καθορισμός ορίων αιγιαλού και παραλίας στη θέση «ΠΑΡΑΛΙΑ ΕΡΑΣΜΙΟΥ-ΜΑΓΓΑΝΩΝ» του Δήμου Τοπείρου του Ν. Ξάνθης.

Ο ΓΕΝΙΚΟΣ ΓΡΑΜΜΑΤΕΑΣ ΠΕΡΙΦΕΡΕΙΑΣ
ΑΝΑΤΟΛΙΚΗΣ ΜΑΚΕΔΟΝΙΑΣ - ΘΡΑΚΗΣ

Έχοντας υπόψη:

1. Τις διατάξεις του ν. 2971/2001 (ΦΕΚ 285/Τ.Α΄/19.12.2001) «Περί αιγιαλού και παραλίας».

2. Τις διατάξεις του ν.δ. 439/1970 «Περί συμπληρώσεως των διατάξεων περί αιγιαλού».

3. Τις διατάξεις του ν. 3200/1955 «Περί διοικητικής αποκέντρωσης» όπως αυτές τροποποιήθηκαν και ισχύουν σήμερα με τα ν.δ. 532/1970, β.δ. 704/1970, β.δ. 705/1970, β.δ. 192/1972, π.δ. 71/1984, π.δ. 347/1986, ν. 2026/1992 και π.δ. 97/1993.

4. Τις διατάξεις του άρθρου 19 παραγρ. 5 ν. 2344/1995, του άρθρου 52 παρ. 6 ν. 2218/1994, του άρθρου 4 παρ. 7 του ν. 2240/1994, δυνάμει των οποίων αρμοδιότητες του Υπουργείου Οικονομικών που είχαν μεταβιβασθεί στους Νομάρχες, ανήκουν στον Περιφερειακό Δ/ντή, σε συνδυασμό με αυτές του άρθρου 14 παρ. 2 του ν. 2399/1996, με τις οποίες προβλέπεται η κατάργηση των θέσεων των Περ/κών Δ/ντών, οι αρμοδιότητες πλέον του οποίου περιήλθαν στο Γενικό Γραμματέα της Περιφέρειας και ασκούνται από τον Αναπληρωτή Περ/κό Δ/ντή.

5. Τις διατάξεις του τετάρτου εδαφίου της παρ. 2 του άρθρου 1 και της παρ. 6 του ιδίου άρθρου του ν. 2503/1997 «Διοίκηση, οργάνωση, στελέχωση της Περιφέρειας, ρύθμιση θεμάτων για την Τοπική Αυτοδιοίκηση και άλλες διατάξεις» (ΦΕΚ 107/Α), σύμφωνα με τις οποίες οι Περιφερειακές Υπηρεσίες του Υπουργείου Οικονομικών, που συγκροτούσαν την Περιφερειακή Διοίκηση του Νομού ή της Νομαρχίας, δεν υπήχθησαν στην ενιαία οργανική μονάδα της Περιφέρειας, ούτε καταργήθηκαν, αλλά αποτελούν από 1.9.1997, Υπηρεσίες του Υπουργείου Οικονομικών.

6. Το υπ' αριθμ. 28979/31.7.1997 έγγραφο της Δ/νσης Διοίκησης του Υπουργείου Εσωτερικών, Δημόσιας Διοίκησης και Αποκέντρωσης σύμφωνα με το οποίο οι αρμοδιότητες του Γενικού Γραμματέα της Περιφέρειας σε θέματα Υπηρεσιών του Υπουργείου Οικονομικών, μεταφέρονται από 1.9.1997 στον Υπουργό Οικονομικών.

7. Την υπ' αριθμ. 42362/1252/28.9.2004 (ΦΕΚ 1948 τ.Β΄) κοινή απόφαση των Πρωθυπουργού και Υπουργού Οικονομικών, περί καθορισμού αρμοδιοτήτων του Υφυπουργού Οικονομίας και Οικονομικών.

8. Τις διατάξεις της παρ. 21 του άρθρου 46 του ν. 3220/2004 (ΦΕΚ 15/τΑ΄/28.1.2004) «Μεταβίβαση αρμοδιοτήτων του Υπουργού Οικονομίας και Οικονομικών στο Γενικό Γραμματέα της Περιφέρειας».

9. Το υπ' αριθμ. 1030067/296/Α0006/7.4.2004 έγγραφο της Δ/νσης Οργάνωσης της Γενικής Δ/νσης Διοικητικής Υποστήριξης του Υπουργείου Οικονομίας και Οικονομικών «Διευκρινίσεις για τις αρμοδιότητες των Υφυπουργών Οικονομίας και Οικονομικών που περιέρχονται από 10.4.2004 στους Γεν. Γραμματείς Περιφερειών».

10. Την από 19.5.2008 έκθεση της Επιτροπής καθορισμού των οριογραμμών του αιγιαλού και της παραλίας και παλαιού αιγιαλού για τον καθορισμό για πρώτη φορά των οριογραμμών του αιγιαλού-παραλίας και παλαιού αιγιαλού στη θέση «ΠΑΡΑΛΙΑ ΕΡΑΣΜΙΟΥ-ΜΑΓΓΑΝΩΝ», και τον επανακαθορισμό των οριογραμμών του αιγιαλού στις θέσεις «Αγρόκτημα Μαγγάνων» και «Φωνή της Αμερικής» όπως αυτές καθορίστηκαν και δημοσιεύτηκαν στα ΦΕΚ 51/Δ/29.1.1980 και 505/Δ/21.9.1979 αντίστοιχα και το από Ιούνιο 2005 τοπογραφικό και υψομετρικό διάγραμμα, το οποίο έχει συνταχθεί από τον Αγρονόμο Τοπογράφο Μηχανικό Γεωργίου Κωνσταντίνο, σε δύο (2) πινακίδες με κλίμακα 1.1000 που ελέγχθηκε και θεωρήθηκε στις 6.7.2005 από την Τσακίρη Μαρία Αγρονόμο Τοπ/φο Μηχ/κό της Κτηματικής Υπηρεσίας Ν. Ξάνθης όπως ορίζει το άρθρο 4 παρ.2 του ν. 2971/2001, όπως αυτό ανασυντάχθηκε το Μάρτιο του 2007 από τον Αγρονόμο Τοπογράφο Μηχ/κό Γεωργίου Κων/νο σε τρεις πινακίδες με κλίμακα 1:1000 ,το οποίο ελέγ-

χθηκε και θεωρήθηκε στις 16.4.2007 από την Τσακίρη Μαρία Αγρονόμο Τοπογράφο Μηχ/κό της Κτηματικής Υπηρεσίας Ν. Ξάνθης όπως ορίζει το άρθρο 4 παρ.2 του ν .2971/2001.

11. Το με αριθμό Φ 544.5/686/06/Σ.5536/28.6.2006 έγγραφο του Γενικού Επιτελείου Ναυτικού.

12. Το με αριθμό Φ 544.5/964/07/Σ.32111/23.10.2007 έγγραφο του Γενικού Επιτελείου Ναυτικού.

13. Το υπ' αριθμ. 982/4.7.2008 έγγραφο της Κτηματικής Υπηρεσίας Ν. Ξάνθης, αποφασίζουμε:

Επικυρώνουμε την από 19.5.2008 έκθεση της κατά το άρθρο 3 του ν .2971/2001 αρμόδιας Επιτροπής περί χάραξης των οριογραμμών του αιγιαλού και παραλίας και παλαιού αιγιαλού στην «ΠΑΡΑΛΙΑ ΕΡΑΣΜΙΟΥ-ΜΑΓΓΑΝΩΝ» του Δήμου Τοπείρου Ν.Ξάνθης και το από Μάρτιο 2007 τοπογραφικό και υψομετρικό διάγραμμα, εξαρτημένο από το κρατικό δίκτυο (ΕΓΣΑ '87), κλίμακας 1:1000, το οποίο έχει συνταχθεί από τον Αγρονόμο Τοπογράφο Μηχανικό Γεωργίου Κωνσταντίνο, σε τρεις (3) πινακίδες και έχει θεωρηθεί στις 16.4.2007 από την Τσακίρη Μαρία Αγρονόμο Τοπογράφο Μηχ/κό της Κτηματικής Υπηρεσίας Ξάνθης, με τα οποία καθορίστηκαν:

1) Στο τοπογραφικό διάγραμμα:

Α) Η οριογραμμή του αιγιαλού με ερυθρά συνεχή πολυγωνική γραμμή Α1,Α2,Α3,Α4...Α11 και 9Θ και οι συντεταγμένες των κορυφών της όπως αναγράφονται στο διάγραμμα.

Β) Η οριογραμμή της παραλίας με κίτρινη συνεχή πολυγωνική γραμμή Π1,Π2,Π3...Π11 και Π9Θ και οι συντεταγμένες των κορυφών της όπως αναγράφονται στο διάγραμμα.

2) Αποφαίνεται ότι υφίσταται παλαιός αιγιαλός ο οποίος καθορίζεται με κυανή συνεχή πολυγωνική γραμμή ΠΑ1,ΠΑ2,ΠΑ3,ΠΑ4,...ΠΑ9, ΠΑ(Η), ΠΑ(Θ) και ΠΑ(Ι) με συντεταγμένες των κορυφών της όπως αναγράφονται στο διάγραμμα.

3) Καθορίζει ζώνη παραλίας μη σταθερού πλάτους για να εξυπηρετούνται οι σκοποί της παρ.2 του άρθρου 1 του ν. 2971/2001. Η υπέρβαση των 15μ. στο εύρος της παραλίας γίνεται γιατί όλες οι όμορες στον αιγιαλό εκτάσεις ανήκουν κατά κυριότητα στο Ελληνικό Δημόσιο.

4) Δεν υπάρχουν κτίσματα στη ζώνη παραλίας.

Η απόφαση αυτή, μαζί με την έκθεση της Επιτροπής και το τοπογραφικό διάγραμμα, να δημοσιευθούν στην Εφημερίδα της Κυβερνήσεως.

Κομοτηνή, 10 Ιουλίου 2008

Ο Γενικός Γραμματέας Περιφέρειας
ΔΗΜΗΤΡΙΟΣ ΣΤΑΜΑΤΗΣ

ΕΚΘΕΣΗ

Της Επιτροπής καθορισμού ορίων Αιγιαλού Παραλίας (άρθρο 3 ν. 2971/2001).

Για τον καθορισμό για πρώτη φορά των οριογραμμών του αιγιαλού-παραλίας και παλαιού αιγιαλού στη θέση «ΠΑΡΑΛΙΑ ΕΡΑΣΜΙΟΥ-ΜΑΓΓΑΝΩΝ», και τον επανακαθορισμό των οριογραμμών του αιγιαλού στις θέσεις «Αγρόκτημα Μαγγάνων» και « Φωνή της Αμερικής» όπως αυτές καθορίστηκαν και δημοσιεύθηκαν στα Φ.Ε.Κ. 51/Δ/29.1.1980 και 505/Δ/21.9.1979 αντίστοιχα.

Στην Ξάνθη σήμερα 19.5.2008 οι υπογεγραμμένοι:

1. Παπαγεωργίου Αναστάσιος, Προϊστάμενος της Κτηματικής Υπηρεσίας Ξάνθης, ως Πρόεδρος.

2. Τσακίρη Μαρία, Αγρονόμος Τοπογράφος Μηχ/κός της Κτηματικής Υπηρεσίας Ξάνθης, ως Μέλος.

3. Συμεωνίδης Δημήτριος, Υποπλοίαρχος Λ.Σ. Πόρτο-Λάγους Ξάνθης, ως Μέλος.

4. Παπαλεξίου Δημήτριος, Πολιτικός Μηχ/κός Δ/ντής Δ/νσης Πολεοδομίας της Νομ/κής Αυτοδιοίκησης Δράμας-Καβάλας-Ξάνθης του Νομαρχιακού Διαμερίσματος Ξάνθης, ως Μέλος.

5. Πασσοπούλου-Χατζή Αλέκα, Αρχιτέκτονας Μηχ/κός Δ/ντρια Χωροταξίας και Περιβάλλοντος της Γ.Γ. Περιφέρειας Ανατ. Μακ. & Θράκης, ως Μέλος

αποτελούντες την Επιτροπή Καθορισμού ορίων αιγιαλού-παραλίας δυνάμει του άρθρου 3 του ν. 2971/2001 και της υπ' αριθμ. 7326/15.11.2006 απόφασης του Γενικού Γραμματέα Ανατολικής Μακεδονίας και Θράκης συγκληθείσα μετά από πρόσκληση του Προέδρου αυτής και

Λαμβάνοντας υπόψη

1. Την υπ' αριθμ. 16014/18.12.2003 αίτηση του Δήμου Τοπείρου του Νομαρχιακού Διαμερίσματος Ξάνθης με την οποία ζητείται ο καθορισμός των ορίων αιγιαλού-παραλίας στην περιοχή - «ΠΑΡΑΛΙΑ ΕΡΑΣΜΙΟΥ-ΜΑΓΓΑΝΩΝ».

2. Την από 7.7.2005 αυτοψία της προηγούμενης επιτροπής καθορισμού ορίων Αιγιαλού-Παραλίας (υπ' αριθμ. 6519/6.10.2004 απόφαση συγκρότησης επιτροπής του αρ. 3 του ν. 2971/2001 του Γενικού Γραμματέα της Περιφέρειας Ανατολικής Μακεδονίας και Θράκης).

3. Το από 8.7.2005 πρακτικό της προηγούμενης επιτροπής καθορισμού ορίων Αιγιαλού-Παραλίας (υπ' αριθμ. 6519/6.10.2004 απόφαση συγκρότησης επιτροπής του αρ. 3 του ν. 2971/2001 του Γενικού Γραμματέα της Περιφέρειας Ανατολικής Μακεδονίας και Θράκης).

4. Το υπ' αριθμ. Φ.544.5/686/06 Σ.5536/28.6.2006 έγγραφο του ΓΕΝ με το οποίο δεν επικυρώνεται το πρακτικό της παραγράφου 3.

5. Τα διαγράμματα φωτοερμηνείας της Υδρογραφικής Υπηρεσίας του Πολεμικού Ναυτικού με αριθμό σχεδίων 1, 2, 3 και 4 κλίμακας 1:10000 που συντάχθηκαν στις 19.5.2006 από τον Ν. Θεοδωράκο και ελέγχθηκαν από τον Α. Κονδύλη.

6. Το από 15.5.2007 πρακτικό της επιτροπής καθορισμού ορίων Αιγιαλούς/Παραλίας του άρθρου 3 του ν. 2971/2001 η οποία ορίστηκε με την υπ' αριθμ. 7326/15.11.2006 απόφαση του Γενικού Γραμματέα Ανατολικής Μακεδονίας και Θράκης.

7. Το υπ' αριθμ. Φ.544.5/964/07/Σ.3211/23.10.2007 έγγραφο του Γ.Ε.Ν. με το οποίο επικυρώνεται το από 15.5.2007 πρακτικό της παραγράφου 6 του παρόντος.

8. Το γεγονός ότι η παρούσα επιτροπή λαμβάνει χώρα για να συμπεριλάβει τη διόρθωση που αναφέρεται στην παραπάνω / επικυρωτική απόφαση του Γ.Ε.Ν. «θα πρέπει να συμπληρωθούν στο πλαίσιο του τοπογραφικού διαγράμματος οι τιμές του συντεταγμένων του καννάβου του» και ότι οι κορυφές των οριογραμμών αιγιαλού, παραλίας και παλαιού αιγιαλού που καθορίστηκαν με το από 15.5.2007 πρακτικό της προηγούμενης επιτροπής καθορισμού και τα στοιχεία που λήφθηκαν υπόψη για τον καθορισμό αυτών δεν αλλάζουν και μένουν στο παρόν πρακτικό τα ίδια.

9. Το από Ιουνίου 2005 τοπογραφικό και υψομετρικό διάγραμμα το συνταχθέν από τον Αγρονόμο Τοπογράφο Μηχ/κό Γεωργίου Κωνσταντίνο σε δύο πινακίδες με κλίμακα 1:1000 που ελέχθηκε και θεωρήθηκε στις 6.7.2005 από την Τσακίρη Μαρία Αγρονόμο Τοπογράφο Μηχ/κό της Κτηματικής Υπηρεσίας όπως ορίζει το άρθρο 4 παρ.2 του ν. 2971/2001, όπως αυτό ανασυντάχθηκε το Μάρτιο του 2007 από τον Αγρονόμο Τοπογράφο Μηχ/κό Γεωργίου Κωνσταντίνο σε τρεις πινακίδες με κλίμακα 1:1000 το οποίο ελέχθηκε και θεωρήθηκε στις 16.4.2007 από την Τσακίρη Μαρία Αγρονόμο Τοπογράφο Μηχ/κό της Κτηματικής Υπηρεσίας όπως ορίζει το άρθρο 4 παρ.2 του ν. 2971/2001.

10. Τον ν. 2971/2001 (ΦΕΚ285/τ.Α΄/19.12.2001).

11. Την υπ' αριθμ. 1089532 π.ε./8205 π.ε./Β0010/20.4.2005 κοινή υπουργική απόφαση των Υπουργών Οικονομίας και Οικονομικών και ΠΕ.ΧΩ.ΔΕ. «Στοιχεία καθορισμού αιγιαλού και παραλίας».

12. Τους δυο προαναφερόμενους καθορισμούς οριογραμμών αιγιαλού και την ανάγκη επανακαθορισμού αυτών με σκοπό την οριοθέτηση της υφιστάμενης οριογραμμής αιγιαλού, η οποία έχει μεταβληθεί από τα έτη 1979 και 1980 και την ανάγκη δημιουργίας ζώνης παραλίας.

13. Τα στοιχεία καθορισμού Αιγιαλού και Παραλίας που προβλέπονται από το άρθρο 9 του ν. 2971/2001 και την παραπάνω κοινή υπουργική απόφαση και ειδικότερα:

Ι. Τη γεωμορφολογία του εδάφους για την οποία αναλυτικά αναφέρεται ότι:

● Η μορφολογία της ακτής συνίσταται από:

1) από χαλαρά ιζήματα (άμμος, αμμοιλύς)

● Της ακτής συνέχονται εκτάσεις:

1) Πεδινές

2) με έδαφος ιλυώδες και τοπικά γαιώδες

3) ελών

4) εκτός σχεδίου

5) αδόμητες

6) Χωρίς χρήση, τοπικά μόνο με χρήση γεωργική (ύπαρξη ιχθυοτροφείου)

● Το φυσικό όριο βλάστησης συνίσταται από χαμηλή ποώδη φυσική βλάστηση (αγριόχορτα, καλαμιές).

ΙΙ. Το γεγονός ότι στην περιοχή δεν εντοπίστηκαν παράκτιοι φυσικοί πόροι.

ΙΙΙ. Η περιοχή προσβάλλεται από ανέμους εντάσεως 8 Bf (συνήθης μέγιστη ένταση) κυρίως από Ν, ΝΑ διευθύνσεις.

ΙV. Η μορφολογία του πυθμένα ο οποίος συνίσταται από:

● αμμώδη σύσταση με ήπιες κλίσεις χωρίς εξάρσεις.

V. Πρόκειται για ακτή με μεγάλο ανάπτυγμα θαλάσσιας έκτασης, όμως η ένταση του κυματικού πεδίου είναι μέση λόγω του αβαθούς της ευρύτερης θαλάσσιας ζώνης.

VI. Δεν υφίστανται τεχνικά έργα.

VII. Την ύπαρξη του Περιφεριακού πλαισίου χωροταξιακού σχεδιασμού της Περιφέρειας Αν. Μακεδονίας & Θράκης (αριθμ. απόφ. 29310/03 ΦΕΚ1471/Β/9.10.2003).

VIII. Την ύπαρξη των ΒΚ3800, ΒΚ3801, ΒΚ3902 δημοσίων κτημάτων.

ΙΧ. Την ύπαρξη κτηματολογίου. Όλες οι εκτάσεις, όπως αυτές περιγράφονται από τα Κ.Α.Ε.Κ. (Κωδικός Αριθμός Εθνικού Κτηματολογίου) ανήκουν στο Ελληνικό Δημόσιο, πλην του Κ.Α.Ε.Κ. 370090903001 το οποίο ανήκει στο Νομικό πρόσωπο δημοσίου δικαίου Ιερό Ναό «Τιμίου Προδρόμου».

Χ. Την ύπαρξη ευπαθών οικοσυστημάτων (βρίσκεται στην περιοχή του Εθνικού Καταλόγου Natura 2000 και είναι και προστατευόμενη περιοχή βάση της υπ' αριθμ. 5796/96 ΦΕΚ 854/Β/29.3.1996 κοινής υπουργικής απόφασης «Χαρακτηρισμός του Υδροβιότοπου Δέλτα Νέστου, Λίμνης Βιστωνίδας, Ισμαρίδος και της ευρύτερης περιοχής τους ως πάρκου»), η οποία τυπικά έχει λήξει.

Αποφασίζουμε

1. Τον καθορισμό επί του ως άνω τοπογραφικού διαγράμματος:

Α. Την οριογραμμή του αιγιαλού δια ερυθράς συνεχούς πολυγωνικής γραμμής Α1, Α2, Α3, Α4, Α5, Α6, Α7, Α8, Α9, Α10, Α11 και 9θ και οι συντεταγμένες των κορυφών της αναγράφονται στο διάγραμμα.

Β. Την οριογραμμή της παραλίας δια κίτρινης συνεχούς πολυγωνικής γραμμής Π1, Π2, Π3, Π4, Π5, Π6, Π7, Π8, Π9, Π10, Π11 και Π9Θ και οι συντεταγμένες των κορυφών της αναγράφονται στο διάγραμμα.

2. Καθορίζει ζώνη παραλίας μεταβλητού πλάτους για να εξυπηρετούνται οι σκοποί της παρ. 2 του άρθρου 1 του ν. 2971/2001. Η υπέρβαση των 15 μ. στο εύρος της παραλίας γίνεται γιατί όλες οι όμορες στον αιγιαλό εκτάσεις ανήκουν κατά κυριότητα στο Ελληνικό Δημόσιο.

3. Δεν υπάρχουν κτίσματα στη ζώνη παραλίας.

4. Αποφαίνεται ότι υφίσταται παλαιός αιγιαλός ο οποίος καθορίζεται διακυανής συνεχούς πολυγωνικής γραμμής υπό στοιχεία ΠΑ1, ΠΑ2, ΠΑ3, ΠΑ4, ΠΑ5, ΠΑ6, ΠΑ7, ΠΑ8, ΠΑ9, ΠΑ(Η), ΠΑ(Θ) και ΠΑ(Ι) και οι συντατεγμένες των κορυφών του αναγράφονται στο διάγραμμα.

Η Επιτροπή

Ο Πρόεδρος	Τα Μέλη
ΑΝΑΣΤΑΣΙΟΣ ΠΑΠΑΓΕΩΡΓΙΟΥ	1. ΜΑΡΙΑ ΤΣΑΚΙΡΗ
	2. ΔΗΜΗΤΡΙΟΣ Σ. ΣΥΜΕΩΝΙΔΗΣ
	3. ΔΗΜΗΤΡΙΟΣ Α. ΠΑΠΑΛΕΞΙΟΥ
	4. ΑΛΕΚΑ ΠΑΣΣΟΠΟΥΛΟΥ

ΤΟΠΟΓΡΑΦΙΚΟ ΔΙΑΓΡΑΜΜΑ
ΚΑΘΟΡΙΣΜΟΥ ΟΡΙΩΝ ΑΙΓΙΑΛΟΥ - ΠΑΡΑΛΙΑΣ

ΠΕΡΙΟΧΗ : ΠΑΡΑΛΙΑ ΕΡΑΣΜΙΟΥ-ΜΑΓΓΑΝΩΝ
ΕΝΔΙΑΦΕΡΟΜΕΝΟΣ : ΔΗΜΟΣ ΤΟΠΕΙΡΟΥ
ΔΗΜΟΣ : ΔΗΜΟΣ ΤΟΠΕΙΡΟΥ
ΕΠΑΡΧΙΑ : ΞΑΝΘΗΣ
ΑΡΜΟΔΙΑ ΟΙΚΟΝ.ΕΦΟΡΙΑ: ΞΑΝΘΗΣ
ΝΟΜΑΡΧΙΑ : Ν.Α. ΚΑΒΑΛΑΣ-ΞΑΝΘΗΣ-ΔΡΑΜΑΣ, Ν.Δ. ΞΑΝΘΗΣ

ΚΛΙΜΑΚΑ 1:1000

ΔΙΑΝΟΜΗ ΠΙΝΑΚΙΔΩΝ: 3, 1, 2

Α. ΤΡΙΓΩΝΟΜΕΤΡΙΚΗ - ΥΨΟΜΕΤΡΙΚΗ ΕΞΑΡΤΗΣΗ

ΠΡΟΒΟΛΗ: ΕΓΣΑ'87 Φ.Χ.: ΑΒΔΗΡΑ φ0=40 45' λ0=+1 15'

ΤΡΙΓ/ΚΟ	Χ	Ψ	Η
Τ 47 (ΓΥΣ)	574984.414	4529608.449	2.46
Τ 8 (ιδρυθεν)	572664.163	4529372.853	1.71
Τ 5 (ιδρυθεν)	573957.320	4529201.030	3.01

ΣΤΑΣΗ	Χ	Ψ	Η
S36	572200.868	4527071.352	1.50
S38	572405.232	4527262.158	2.20
S2	573412.682	4528509.166	2.34
S116	574757.539	4529395.472	2.30

ΧΩΡΟΣΤΑΘΜΙΚΗ ΕΞΑΡΤΗΣΗ: ΤΟ ΧΩΡΟΣΤΑΘΜΙΚΟ ΔΙΚΤΥΟ ΤΗΣ Γ.Υ.Σ.
ΙΣΟΔΙΑΣΤΑΣΗ ΙΣΟΫΨΩΝ: 0,50μ

Β. ΕΙΔΟΣ ΕΔΑΦΟΥΣ ΚΑΙ ΧΛΩΡΙΔΑΣ

ΤΟ ΕΔΑΦΟΣ ΕΙΝΑΙ ΑΜΜΩΔΕΣ

Η ΒΛΑΣΤΗΣΗ ΑΠΟΤΕΛΕΙΤΑΙ ΑΠΟ ΠΑΡΑΘΑΛΑΣΣΙΑ ΦΥΤΑ (ΑΛΜΥΡΙΚΙΑ)

Γ. ΣΥΜΒΟΛΙΣΜΟΙ

ΤΡΙΓΩΝΟΜΕΤΡΙΚΟ ΣΗΜΕΙΟ
ΠΟΛΥΓΩΝΟΜΕΤΡΙΚΟ ΣΗΜΕΙΟ
ΥΨΟΜΕΤΡΙΚΟ ΣΗΜΕΙΟ
ΚΤΙΣΜΑ
ΚΙΟΣΚΙ
ΚΟΛΩΝΑ ΔΕΗ
ΚΟΛΩΝΑ ΦΩΤΙΣΜΟΥ
ΚΟΛΩΝΑ ΟΤΕ
ΕΓΚΑΤΑΣΤΑΣΗ ΝΤΟΥΣ
ΠΑΡΑΘΑΛΑΣΣΙΑ ΦΥΤΑ
ΒΡΥΣΗ

ΟΡΙΟ Ο.Τ.Α.
ΣΥΡΜΑΤΟΠΛΕΓΜΑ
ΟΡΙΟ ΙΔΙΟΚΤΗΣΙΑΣ
ΟΡΙΟ ΒΛΑΣΤΗΣΗΣ
ΠΡΩΤΕΥΟΥΣΑ ΙΣΟΫΨΗ
ΔΕΥΤΕΡΕΥΟΥΣΑ ΙΣΟΫΨΗ
ΟΡΙΟΓΡΑΜΜΗ ΑΙΓΙΑΛΟΥ (ΚΟΚΚΙΝΗ)
ΟΡΙΟΓΡΑΜΜΗ ΠΑΛΑΙΟΥ ΑΙΓΙΑΛΟΥ (ΚΥΑΝΗ)
ΟΡΙΟΓΡΑΜΜΗ ΠΑΡΑΛΙΑΣ (ΚΙΤΡΙΝΗ)
ΟΡΙΟ ΓΕΩΤΕΜΑΧΙΩΝ
ΟΡΙΟ ΚΤΗΜΑΤ. ΤΟΜΕΑ
ΟΡΙΟ ΔΗΜΟΣ.ΚΤΗΜΑΤΟΣ (ΒΚ)

Δ. ΠΙΝΑΚΕΣ ΣΥΝΤΕΤΑΓΜΕΝΩΝ

Δ1. ΠΙΝΑΚΑΣ ΣΥΝΤΕΤΑΓΜΕΝΩΝ ΚΟΡΥΦΩΝ ΑΙΓΙΑΛΟΥ

ΚΟΡΥΦΗ	Χ	Ψ
Α1	572221.409	4526946.249
Α2	572324.507	4527110.324
Α3	572565.059	4527390.963
Α4	572926.903	4527788.517
Α5	573051.442	4527914.274
Α6	573406.805	4528310.973
Α7	573534.670	4528420.188
Α8	573748.073	4528614.373
Α9	574226.174	4528979.525
Α10	574297.353	4529024.776
Α11	574579.188	4529203.334
98	574767.832	4529349.620

ΠΙΝΑΚΑΣ ΣΥΝΤΕΤΑΓΜΕΝΩΝ ΚΟΡΥΦΩΝ ΕΞΑΡΤΗΣΕΩΣ ΑΙΓΙΑΛΟΥ

ΚΟΡΥΦΗ	Χ	Ψ
Κ1	572156.402	4526920.277
Κ2	572153.026	4526930.808
Κ5	572282.136	4527109.780
Κ6	572322.397	4527137.765
Κ7	572457.990	4527319.458
Κ8	572449.037	4527331.511
Κ10	573458.113	4528423.966
Κ11	573426.871	4528477.103
Κ13	573732.657	4528707.911
Κ14	574607.519	4529291.330
Κ15	574688.032	4529333.122

Δ2. ΠΙΝΑΚΑΣ ΣΥΝΤΕΤΑΓΜΕΝΩΝ ΚΟΡΥΦΩΝ ΠΑΡΑΛΙΑΣ

ΚΟΡΥΦΗ	Χ	Ψ
Π1	572214.149	4527012.251
Π2	572316.040	4527115.644
Π3	572527.582	4527424.069
Π4	572891.165	4527823.487
Π5	573015.035	4527948.568
Π6	573371.792	4528346.823
Π7	573501.599	4528457.697
Π8	573716.014	4528652.803
Π9	574197.534	4529020.566
Π10	574270.561	4529066.992
Π11	574550.425	4529244.300
Π98	574749.724	4529385.287

ΠΙΝΑΚΑΣ ΣΥΝΤΕΤΑΓΜΕΝΩΝ ΚΟΡΥΦΩΝ ΕΞΑΡΤΗΣΕΩΣ ΠΑΡΑΛΙΑΣ

ΚΟΡΥΦΗ	Χ	Ψ
Κ3	572199.560	4527060.724
Κ4	572230.938	4527068.259
Κ5	572282.136	4527109.780
Κ6	572322.397	4527137.765
Κ8	572449.037	4527331.511
Κ9	572467.785	4527334.611
Κ10	573458.113	4528423.966
Κ12	573416.307	4528508.704
Κ13	573732.657	4528707.911
Κ14	574607.519	4529291.330
Κ15	574688.032	4529333.122

Δ3. ΠΙΝΑΚΑΣ ΣΥΝΤΕΤΑΓΜΕΝΩΝ ΚΟΡΥΦΩΝ ΠΑΛΙΟΥ ΑΙΓΙΑΛΟΥ

ΚΟΡΥΦΗ	Χ	Ψ
ΠΑ1	571332.166	4527875.812
ΠΑ2	571696.746	4528029.608
ΠΑ3	572414.398	4528364.027
ΠΑ4	573174.599	4528813.008
ΠΑ5	573343.904	4528901.307
ΠΑ6	573551.353	4529004.786
ΠΑ7	573797.991	4529116.431
ΠΑ8	574326.235	4529353.806
ΠΑ9	574493.569	4529466.173

ΞΑΝΘΗ ΜΑΡΤΙΟΣ 2007

Ο ΣΥΝΤΑΞΑΣ

561

ΚΑΕΚ : 37009ΕΚ00084

ΕΘΝΙΚΟ ΤΥΠΟΓΡΑΦΕΙΟ
Για τεχνικούς λόγους στο σχεδιάγραμμα, έγινε σμίκρυνση, κατά ποσοστό 31%

ΚΑΕΚ : 370090903002
ΕΔΑΦΟΣ ΑΜΜΩΔΕΣ
561
561
ΚΑΕΚ : 370090903013

ΚΑΕΚ : 370090903002

ΚΑΕΚ : 370090903012

ΚΑΝΑΛΙ

ΚΑΝΑΛΙ

ΕΔΑΦΟΣ ΑΜΜΩΔΕΣ

ΕΔΑΦΟΣ ΑΜΜΩΔΕΣ

370090903012



Α3	572565.059	4527390.963	Κ5	572282.136	4527109.780
Α4	572926.903	4527788.517	Κ6	572322.397	4527137.765
Α5	573051.442	4527914.274	Κ7	572457.990	4527319.458
Α6	573406.805	4528310.973	Κ8	572449.037	4527331.511
Α7	573534.670	4528420.188	Κ10	573458.113	4528423.966
Α8	573748.073	4528614.373	Κ11	573426.871	4528477.103
Α9	574226.174	4528979.525	Κ13	573732.657	4528707.911
Α10	574297.353	4529024.776	Κ14	574607.519	4529291.330
Α11	574579.188	4529203.334	Κ15	574688.032	4529333.122
98	574767.832	4529349.620			

Δ2. ΠΙΝΑΚΑΣ ΣΥΝΤΕΤΑΓΜΕΝΩΝ ΚΟΡΥΦΩΝ ΠΑΡΑΛΙΑΣ

ΚΟΡΥΦΗ	Χ	Ψ
Π1	572214.149	4527012.251
Π2	572316.040	4527115.644
Π3	572527.582	4527424.069
Π4	572891.165	4527823.487
Π5	573015.035	4527948.568
Π6	573371.792	4528346.823
Π7	573501.599	4528457.697
Π8	573716.014	4528652.803
Π9	574197.534	4529020.566
Π10	574270.561	4529066.992
Π11	574550.425	4529244.300
Π98	574749.724	4529385.287

ΠΙΝΑΚΑΣ ΣΥΝΤΕΤΑΓΜΕΝΩΝ ΚΟΡΥΦΩΝ ΕΞΑΡΤΗΣΕΩΣ ΠΑΡΑΛΙΑΣ

ΚΟΡΥΦΗ	Χ	Ψ
Κ3	572199.560	4527060.724
Κ4	572230.938	4527068.259
Κ5	572282.136	4527109.780
Κ6	572322.397	4527137.765
Κ8	572449.037	4527331.511
Κ9	572467.785	4527334.611
Κ10	573458.113	4528423.966
Κ12	573416.307	4528508.704
Κ13	573732.657	4528707.911
Κ14	574607.519	4529291.330
Κ15	574688.032	4529333.122

Δ3. ΠΙΝΑΚΑΣ ΣΥΝΤΕΤΑΓΜΕΝΩΝ ΚΟΡΥΦΩΝ ΠΑΛΙΟΥ ΑΙΓΙΑΛΟΥ

ΚΟΡΥΦΗ	Χ	Ψ
ΠΑ1	571332.166	4527875.812
ΠΑ2	571696.746	4528029.608
ΠΑ3	572414.398	4528364.027
ΠΑ4	573174.599	4528813.008
ΠΑ5	573343.904	4528901.307
ΠΑ6	573551.353	4529004.786
ΠΑ7	573797.991	4529116.431
ΠΑ8	574326.235	4529353.806
ΠΑ9	574493.569	4529466.173

ΞΑΝΘΗ ΜΑΡΤΙΟΣ 2007

Ο ΣΥΝΤΑΞΑΣ

ΓΕΩΡΓΙΟΥ ΚΩΝΣΤΑΝΤΙΝΟΣ

ΞΑΝΘΗ 16/4/2007
ΕΛΕΓΧΘΗΚΕ
Τσαχίρη Μαρία
ΑΓΡΟΝΟΜΟΣ ΤΟΠΟΓΡΑΦΟΣ ΜΗΧΑΝΙΚΟΣ
Π.Ε. ΙΒ'

ΞΑΝΘΗ 16/4/2007
ΘΕΩΡΗΘΗΚΕ
Τσαχίρη Μαρία
ΑΓΡΟΝΟΜΟΣ ΤΟΠΟΓΡΑΦΟΣ ΜΗΧΑΝΙΚΟΣ
Π.Ε. ΙΒ'


ΥΠΟΜΝΗΜΑ ΕΠΙΤΡΟΠΗΣ


1. ΤΟ ΠΑΡΟΝ ΤΟΠΟΓΡΑΦΙΚΟ ΔΙΑΓΡΑΜΜΑ ΣΥΝΟΔΕΥΕΙ ΤΗΝ ΑΠΟ 19-5-2008 .... ΕΚΘΕΣΗ ΤΗΣ ΕΠΙΤΡΟΠΗΣ ΚΑΘΟΡΙΣΜΟΥ ΤΩΝ ΟΡΙΩΝ ΤΟΥ ΑΙΓΙΑΛΟΥ ΚΑΙ ΠΑΡΑΛΙΑΣ (ΑΡΘΡΟ 3,Ν.2971/2001)
2. ΟΡΙΟΓΡΑΜΜΗ ΑΙΓΙΑΛΟΥ: ———— ΚΟΚΚΙΝΗ (Α1.Α2.Α3.Α4.Α5.Α6.Α7.Α8.Α9.Α10.Α11)
3. ΟΡΙΟΓΡΑΜΜΗ ΠΑΡΑΛΙΑΣ: ———— ΚΙΤΡΙΝΗ (Π1.Π2.Π3.Π4.Π5.Π6.Π7.Π8.Π9.Π10.Π11)
4. ΟΙ ΚΟΡΥΦΕΣ ΤΩΝ ΟΡΙΟΓΡΑΜΜΩΝ ΑΙΓΙΑΛΟΥ ΚΑΙ ΠΑΡΑΛΙΑΣ ΠΡΟΣΔΙΟΡΙΖΟΝΤΑΙ ΑΠΟ ΣΤΑΘΕΡΑ ΠΟΛΥΓΩΝΟΜΕΤΡΙΚΑ ΣΗΜΕΙΑ ΜΕ ΣΥΝΤΕΤΑΓΜΕΝΕΣ ΕΝΤΑΓΜΕΝΕΣ ΣΤΟ ΕΘΝΙΚΟ ΔΙΚΤΥΟ
5. ΟΙ ΣΥΝΤΕΤΑΓΜΕΝΕΣ ΤΩΝ ΚΟΡΥΦΩΝ ΤΩΝ ΟΡΙΟΓΡΑΜΜΩΝ ΑΙΓΙΑΛΟΥ ΚΑΙ ΠΑΡΑΛΙΑΣ ΑΝΑΓΡΑΦΟΝΤΑΙ ΣΕ ΜΟΡΦΗ ΠΙΝΑΚΑ ΠΑΡΑΠΑΝΩ
6. ΚΑΘΟΡΙΖΕΤΑΙ ΖΩΝΗ ΠΑΡΑΛΙΑΣ ΠΛΑΤΟΥΣ 40.0μ (ΣΑΡΑΝΤΑ ΜΕΤΡΩΝ) ΓΙΑ ΤΗΝ ΕΞΥΠΗΡΕΤΗΣΗ ΤΩΝ ΣΚΟΠΩΝ ΤΟΥ ΑΡΘΡΟΥ 7,ΠΑΡ.1 ΤΟΥ Ν.2971/2001(ΦΕΚ 285/19-12-2001) ΕΝΤΟΣ ΤΗΣ ΟΠΟΙΑΣ ΔΕΝ ΥΠΑΡΧΟΥΝ ΚΤΙΣΜΑΤΑ.

Η ΕΠΙΤΡΟΠΗ

Ο ΠΡΟΕΔΡΟΣ
ΠΑΠΑΓΕΩΡΓΙΟΥ ΑΝΑΣΤΑΣΙΟΣ

ΤΑ ΜΕΛΗ
1. Τσαχίρη Μαρία
ΑΓΡΟΝΟΜΟΣ ΤΟΠΟΓΡΑΦΟΣ ΜΗΧΑΝΙΚΟΣ
Π.Ε. ΙΒ'
2.
3.
4. ΑΛΕΚΑ ΠΑΣΣΟΠΟΥΛΟΥ
Διευθύντρια ΠΕ. ΧΩ.

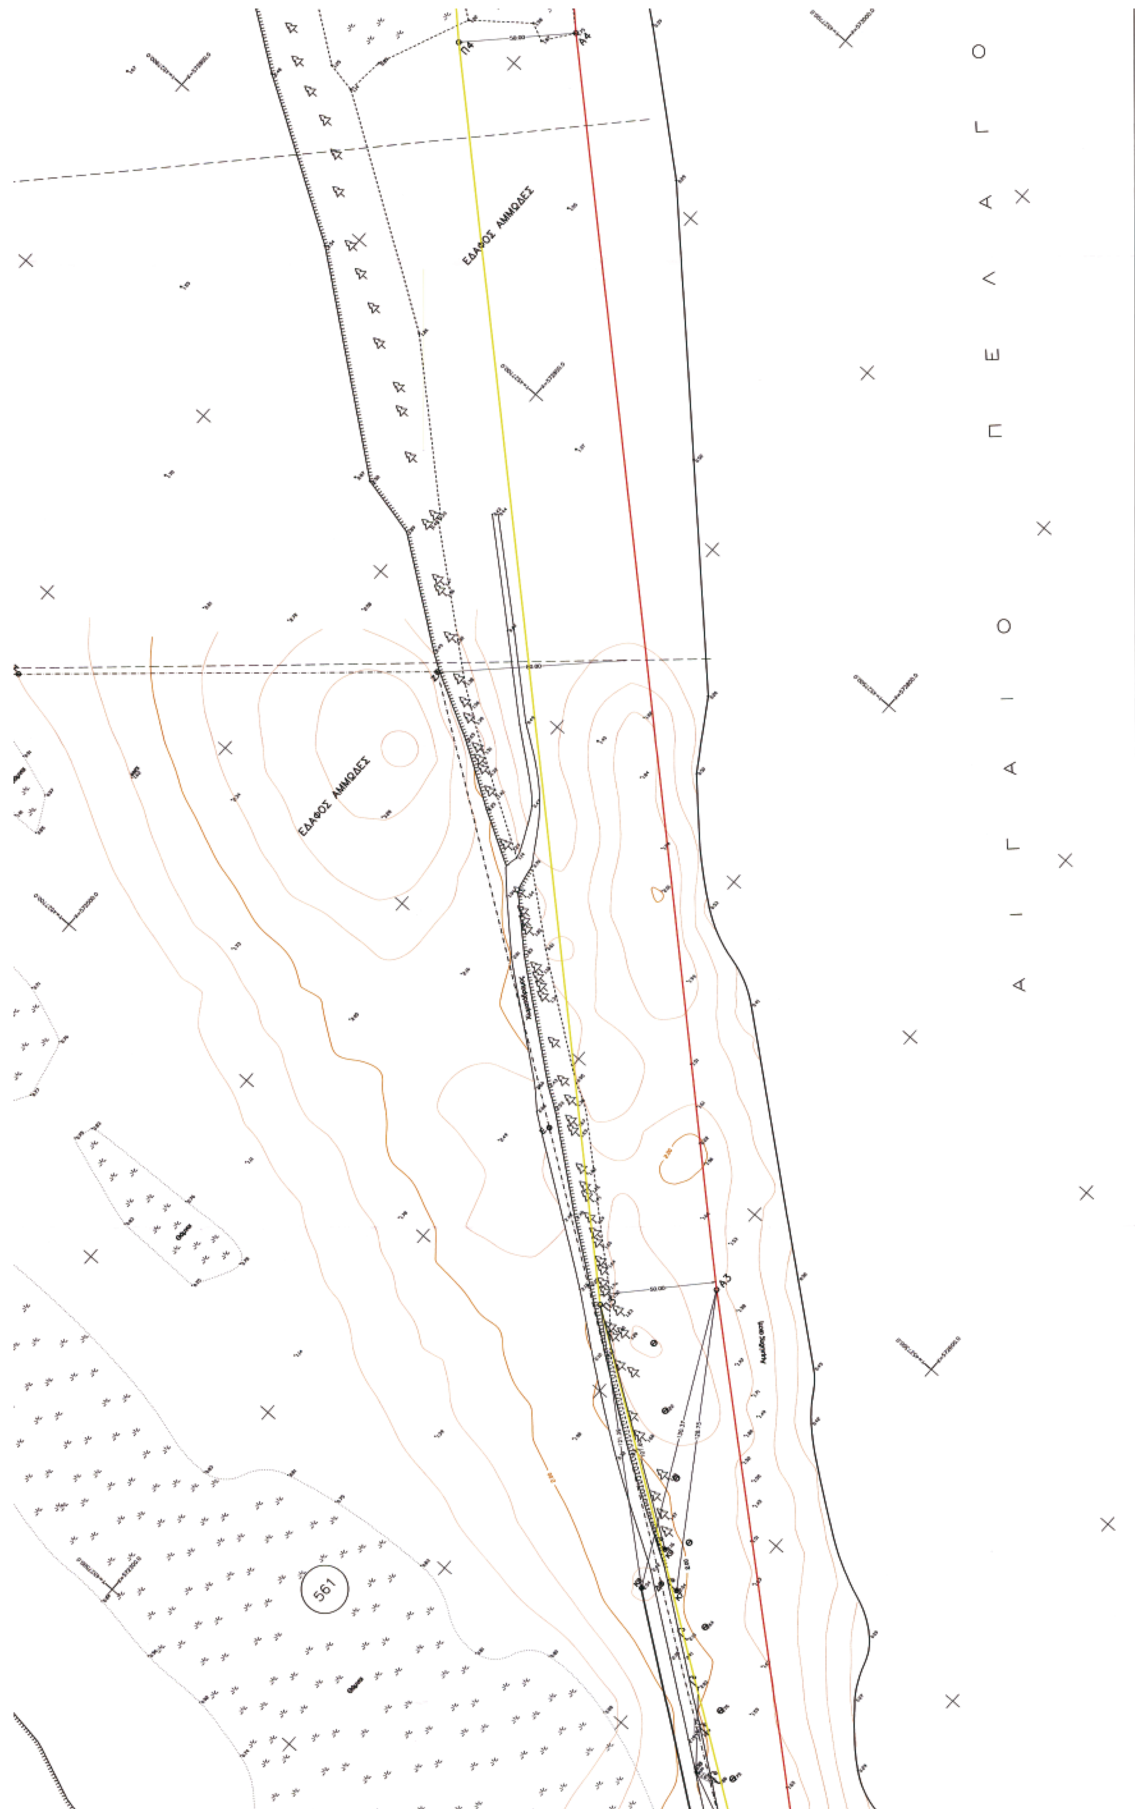
ΕΔΑΦΟΣ ΑΜΜΩΔΕΣ
ΕΔΑΦΟΣ ΑΜΜΩΔΕΣ
Π4
Α4
Α3
561
ΑΙΓΑΙΟ ΠΕΛΑΓΟ

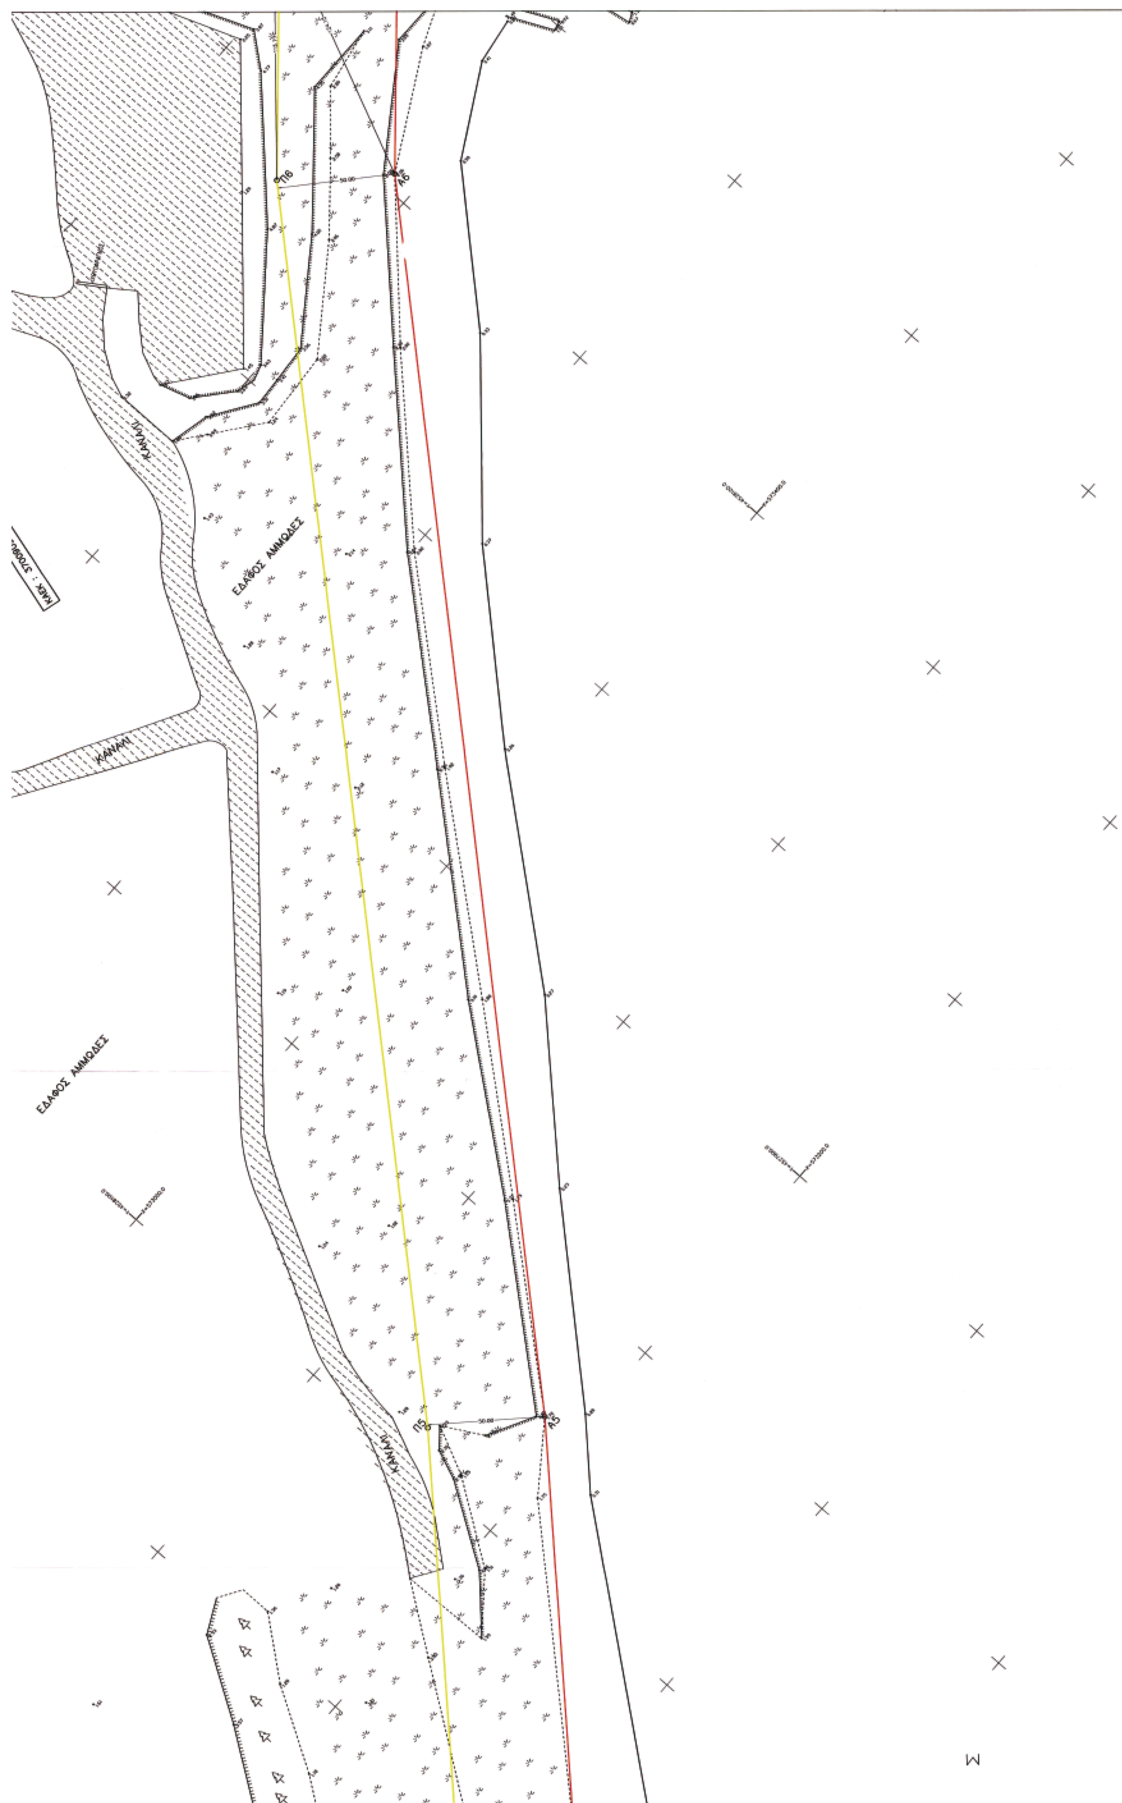
ΚΑΝΑΛΙ
ΕΔΑΦΟΣ ΑΜΜΩΔΕΣ
ΚΑΝΑΛΙ
ΕΔΑΦΟΣ ΑΜΜΩΔΕΣ
ΚΑΝΑΛΙ

ΚΑΕΚ : 37019ΕΚ00026

ΚΑΕΚ : 37019ΕΚ00044

ΚΑΕΚ : 370090903002

ΚΑΕΚ : 370090903012


ΚΑΝΑΛΙ

ΚΑΕΚ : 370090903002

ΕΘΝΙΚΟ ΤΥΠΟΓΡΑΦΕΙΟ
Για τεχνικούς λόγους στο σχεδιάγραμμα, έγινε σμίκρυνση, κατά ποσοστό 31%

ΚΑΝΑΛΙ

ΚΑΕΚ : 370090903010

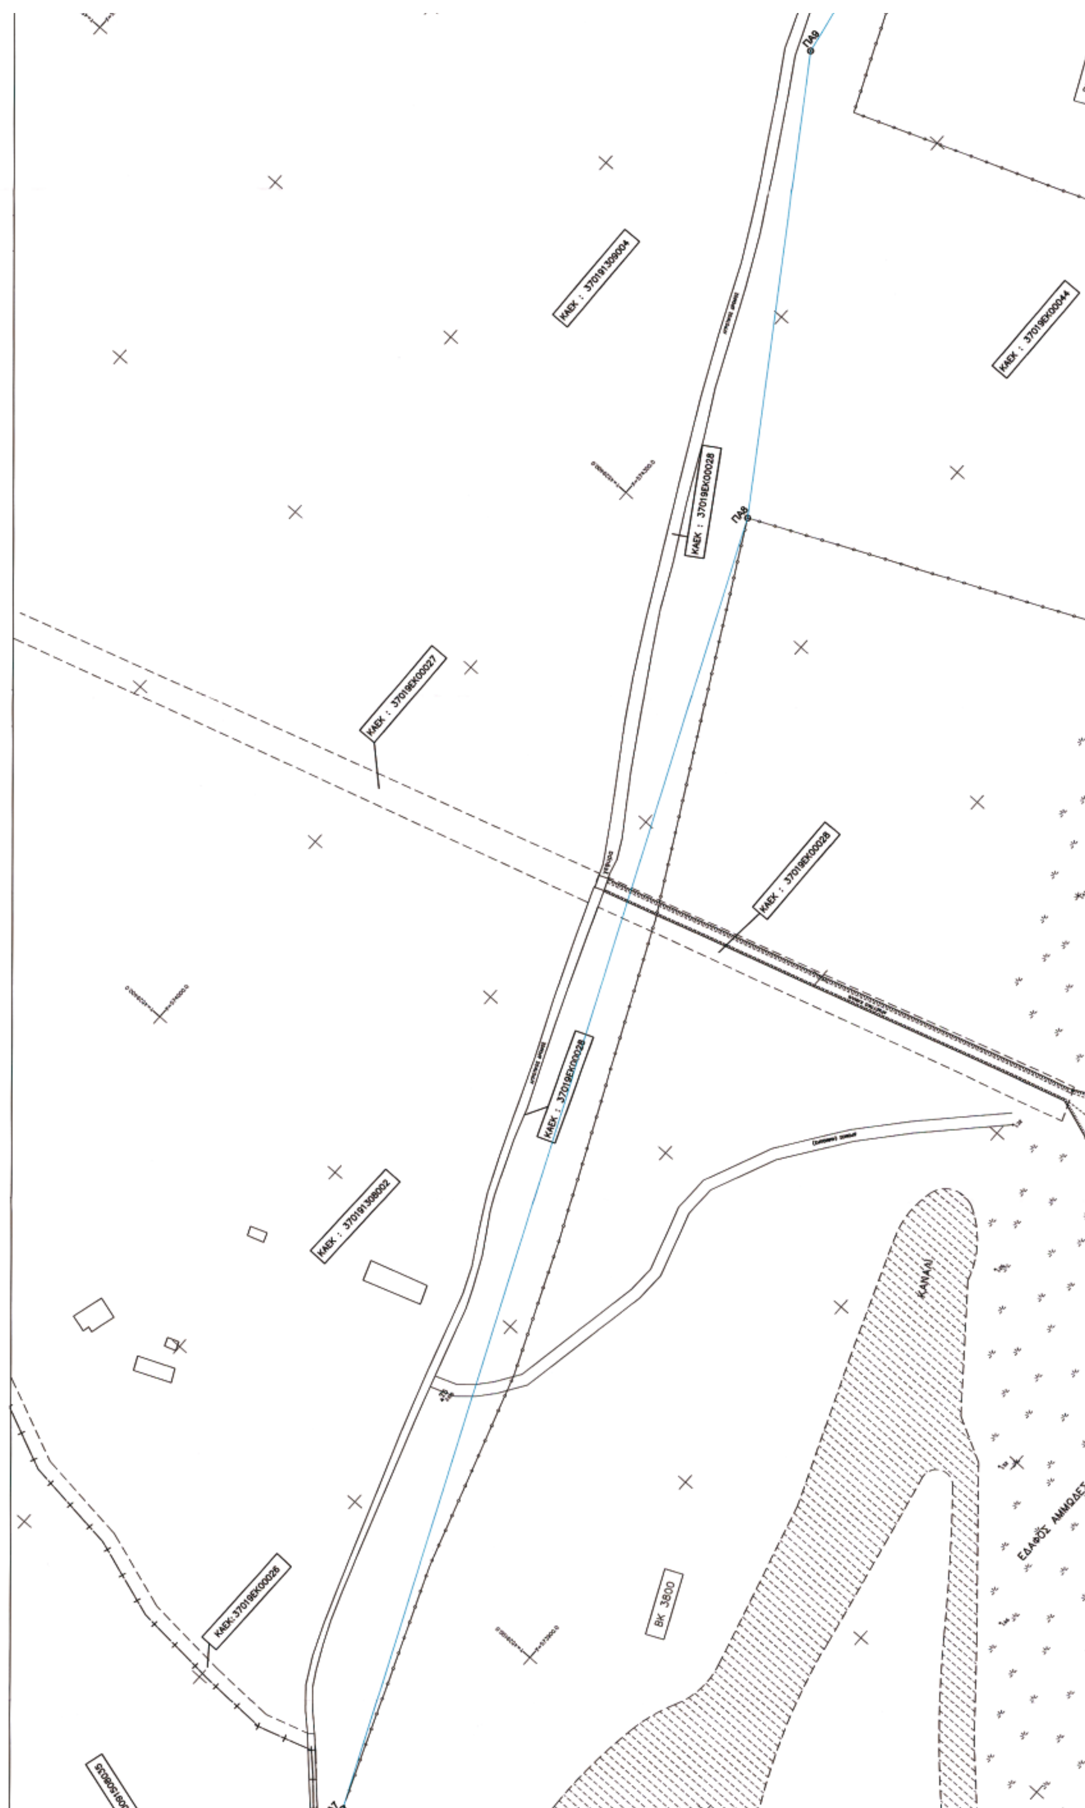
ΚΑΕΚ : 370191309004
ΚΑΕΚ : 370196ΕΚ00044
ΚΑΕΚ : 37019ΕΚ00028
ΠΛ8
ΠΛ9
ΚΑΕΚ : 37019ΕΚ00027
ΚΑΕΚ : 37019ΕΚ00028
ΚΑΕΚ : 37019ΕΚ00028
ΚΑΕΚ : 370191308002
ΚΑΝΑΛΙ
ΕΔΑΦΟΣ ΑΜΜΩΔΕΣ
ΒΚ 3800
ΚΑΕΚ: 37019ΕΚ00026

ΤΟΠΟΓΡΑΦΙΚΟ ΔΙΑΓΡΑΜΜΑ
ΚΑΘΟΡΙΣΜΟΥ ΟΡΙΩΝ ΑΙΓΙΑΛΟΥ - ΠΑΡΑΛΙΑΣ

ΠΕΡΙΟΧΗ : ΠΑΡΑΛΙΑ ΕΡΑΣΜΙΟΥ-ΜΑΓΓΑΝΩΝ
ΕΝΔΙΑΦΕΡΟΜΕΝΟΣ : ΔΗΜΟΣ ΤΟΠΕΙΡΟΥ
ΔΗΜΟΣ : ΔΗΜΟΣ ΤΟΠΕΙΡΟΥ
ΕΠΑΡΧΙΑ : ΞΑΝΘΗΣ
ΑΡΜΟΔΙΑ ΟΙΚΟΝ.ΕΦΟΡΙΑ: ΞΑΝΘΗΣ
ΝΟΜΑΡΧΙΑ : Ν.Α. ΚΑΒΑΛΑΣ-ΞΑΝΘΗΣ-ΔΡΑΜΑΣ, Ν.Δ. ΞΑΝΘΗΣ

ΚΛΙΜΑΚΑ 1:1000

ΔΙΑΝΟΜΗ ΠΙΝΑΚΙΔΩΝ: 3 / 1 / 2

Α. ΤΡΙΓΩΝΟΜΕΤΡΙΚΗ – ΥΨΟΜΕΤΡΙΚΗ ΕΞΑΡΤΗΣΗ

ΠΡΟΒΟΛΗ: ΕΓΣΑ'87 Φ.Χ.: ΑΒΔΗΡΑ φ0=40 45' λ0=+1 15'

ΤΡΙΓ/ΚΟ	Χ	Ψ	Η
Τ 47 (ΓΥΣ)	574984.414	4529608.449	2.46
Τ 8 (ιδρυθεν)	572664.163	4529372.853	1.71
Τ 5 (ιδρυθεν)	573957.320	4529201.030	3.01

ΣΤΑΣΗ	Χ	Ψ	Η
S36	572200.868	4527071.352	1.50
S38	572405.232	4527262.158	2.20
S2	573412.682	4528509.166	2.34
S116	574757.539	4529395.472	2.30

ΧΩΡΟΣΤΑΘΜΙΚΗ ΕΞΑΡΤΗΣΗ: ΤΟ ΧΩΡΟΣΤΑΘΜΙΚΟ ΔΙΚΤΥΟ ΤΗΣ Γ.Υ.Σ.
ΙΣΟΔΙΑΣΤΑΣΗ ΙΣΟΫΨΩΝ: 0.50μ

Β. ΕΙΔΟΣ ΕΔΑΦΟΥΣ ΚΑΙ ΧΛΩΡΙΔΑΣ

ΤΟ ΕΔΑΦΟΣ ΕΙΝΑΙ ΑΜΜΩΔΕΣ

Η ΒΛΑΣΤΗΣΗ ΑΠΟΤΕΛΕΙΤΑΙ ΑΠΟ ΠΑΡΑΘΑΛΑΣΣΙΑ ΦΥΤΑ (ΑΛΜΥΡΙΚΙΑ)

Γ. ΣΥΜΒΟΛΙΣΜΟΙ

ΤΡΙΓΩΝΟΜΕΤΡΙΚΟ ΣΗΜΕΙΟ
ΠΟΛΥΓΩΝΟΜΕΤΡΙΚΟ ΣΗΜΕΙΟ
ΥΨΟΜΕΤΡΙΚΟ ΣΗΜΕΙΟ
ΚΤΙΣΜΑ
ΚΙΟΣΚΙ
ΚΟΛΩΝΑ ΔΕΗ
ΚΟΛΩΝΑ ΦΩΤΙΣΜΟΥ
ΚΟΛΩΝΑ ΟΤΕ
ΕΓΚΑΤΑΣΤΑΣΗ ΝΤΟΥΣ
ΠΑΡΑΘΑΛΑΣΣΙΑ ΦΥΤΑ
ΒΡΥΣΗ
ΟΡΙΟ Ο.Τ.Α.
ΣΥΡΜΑΤΟΠΛΕΓΜΑ
ΟΡΙΟ ΙΔΙΟΚΤΗΣΙΑΣ
ΟΡΙΟ ΒΛΑΣΤΗΣΗΣ
ΠΡΩΤΕΥΟΥΣΑ ΙΣΟΫΨΗ
ΔΕΥΤΕΡΕΥΟΥΣΑ ΙΣΟΫΨΗ
ΟΡΙΟΓΡΑΜΜΗ ΑΙΓΙΑΛΟΥ (ΚΟΚΚΙΝΗ)
ΟΡΙΟΓΡΑΜΜΗ ΠΑΛΑΙΟΥ ΑΙΓΙΑΛΟΥ (ΚΥΑΝΗ)
ΟΡΙΟΓΡΑΜΜΗ ΠΑΡΑΛΙΑΣ (ΚΙΤΡΙΝΗ)
ΟΡΙΟ ΓΕΩΤΕΜΑΧΙΩΝ
ΟΡΙΟ ΚΤΗΜΑΤ. ΤΟΜΕΑ
ΟΡΙΟ ΔΗΜΟΣ.ΚΤΗΜΑΤΟΣ (ΒΚ)

Δ. ΠΙΝΑΚΕΣ ΣΥΝΤΕΤΑΓΜΕΝΩΝ

Δ1. ΠΙΝΑΚΑΣ ΣΥΝΤΕΤΑΓΜΕΝΩΝ ΚΟΡΥΦΩΝ ΑΙΓΙΑΛΟΥ

ΚΟΡΥΦΗ	Χ	Ψ
Α1	572221.409	4526946.249
Α2	572324.507	4527110.324
Α3	572565.059	4527390.963
Α4	572926.903	4527788.517
Α5	573051.442	4527914.274
Α6	573406.805	4528310.973
Α7	573534.670	4528420.188
Α8	573748.073	4528614.373
Α9	574226.174	4528979.525
Α10	574297.353	4529024.776
Α11	574579.188	4529203.334
98	574767.832	4529349.620

ΠΙΝΑΚΑΣ ΣΥΝΤΕΤΑΓΜΕΝΩΝ ΚΟΡΥΦΩΝ ΕΞΑΡΤΗΣΕΩΣ ΑΙΓΙΑΛΟΥ

ΚΟΡΥΦΗ	Χ	Ψ
Κ1	572156.402	4526920.277
Κ2	572153.026	4526930.808
Κ5	572282.136	4527109.780
Κ6	572322.397	4527137.765
Κ7	572457.990	4527319.458
Κ8	572449.037	4527331.511
Κ10	573458.113	4528423.966
Κ11	573426.871	4528477.103
Κ13	573732.657	4528707.911
Κ14	574607.519	4529291.330
Κ15	574688.032	4529333.122

Δ2. ΠΙΝΑΚΑΣ ΣΥΝΤΕΤΑΓΜΕΝΩΝ ΚΟΡΥΦΩΝ ΠΑΡΑΛΙΑΣ

ΚΟΡΥΦΗ	Χ	Ψ
Π1	572214.149	4527012.251
Π2	572316.040	4527115.644
Π3	572527.582	4527424.069
Π4	572891.165	4527823.487
Π5	573015.035	4527948.568
Π6	573371.792	4528346.823
Π7	573501.599	4528457.697
Π8	573716.014	4528652.803
Π9	574197.534	4529020.566
Π10	574270.561	4529066.992
Π11	574550.425	4529244.300
Π98	574749.724	4529385.287

ΠΙΝΑΚΑΣ ΣΥΝΤΕΤΑΓΜΕΝΩΝ ΚΟΡΥΦΩΝ ΕΞΑΡΤΗΣΕΩΣ ΠΑΡΑΛΙΑΣ


ΚΟΡΥΦΗ	Χ	Ψ
Κ3	572199.560	4527060.724
Κ4	572230.938	4527068.259
Κ5	572282.136	4527109.780
Κ6	572322.397	4527137.765
Κ8	572449.037	4527331.511
Κ9	572467.785	4527334.611
Κ10	573458.113	4528423.966
Κ12	573416.307	4528508.704
Κ13	573732.657	4528707.911
Κ14	574607.519	4529291.330
Κ15	574688.032	4529333.122

Δ3. ΠΙΝΑΚΑΣ ΣΥΝΤΕΤΑΓΜΕΝΩΝ ΚΟΡΥΦΩΝ ΠΑΛΙΟΥ ΑΙΓΙΑΛΟΥ

ΚΟΡΥΦΗ	Χ	Ψ
ΠΑ1	571332.166	4527875.812
ΠΑ2	571696.746	4528029.608
ΠΑ3	572414.398	4528364.027
ΠΑ4	573174.599	4528813.008
ΠΑ5	573343.904	4528901.307
ΠΑ6	573551.353	4529004.786
ΠΑ7	573797.991	4529116.431
ΠΑ8	574326.235	4529353.806
ΠΑ9	574493.569	4529466.173

ΚΑΕΚ : 37019ΕΚ00030
ΚΑΕΚ : 370191404081
ΚΑΕΚ : 370191404099
ΠΡΟΣ ΜΑΓΓΑΝΑ
ΟΡΙΟ ΒΚ 3792
ΠΛ(Η)


ΚΑΝΑΛΙ
ΚΑΝΑΛΙ

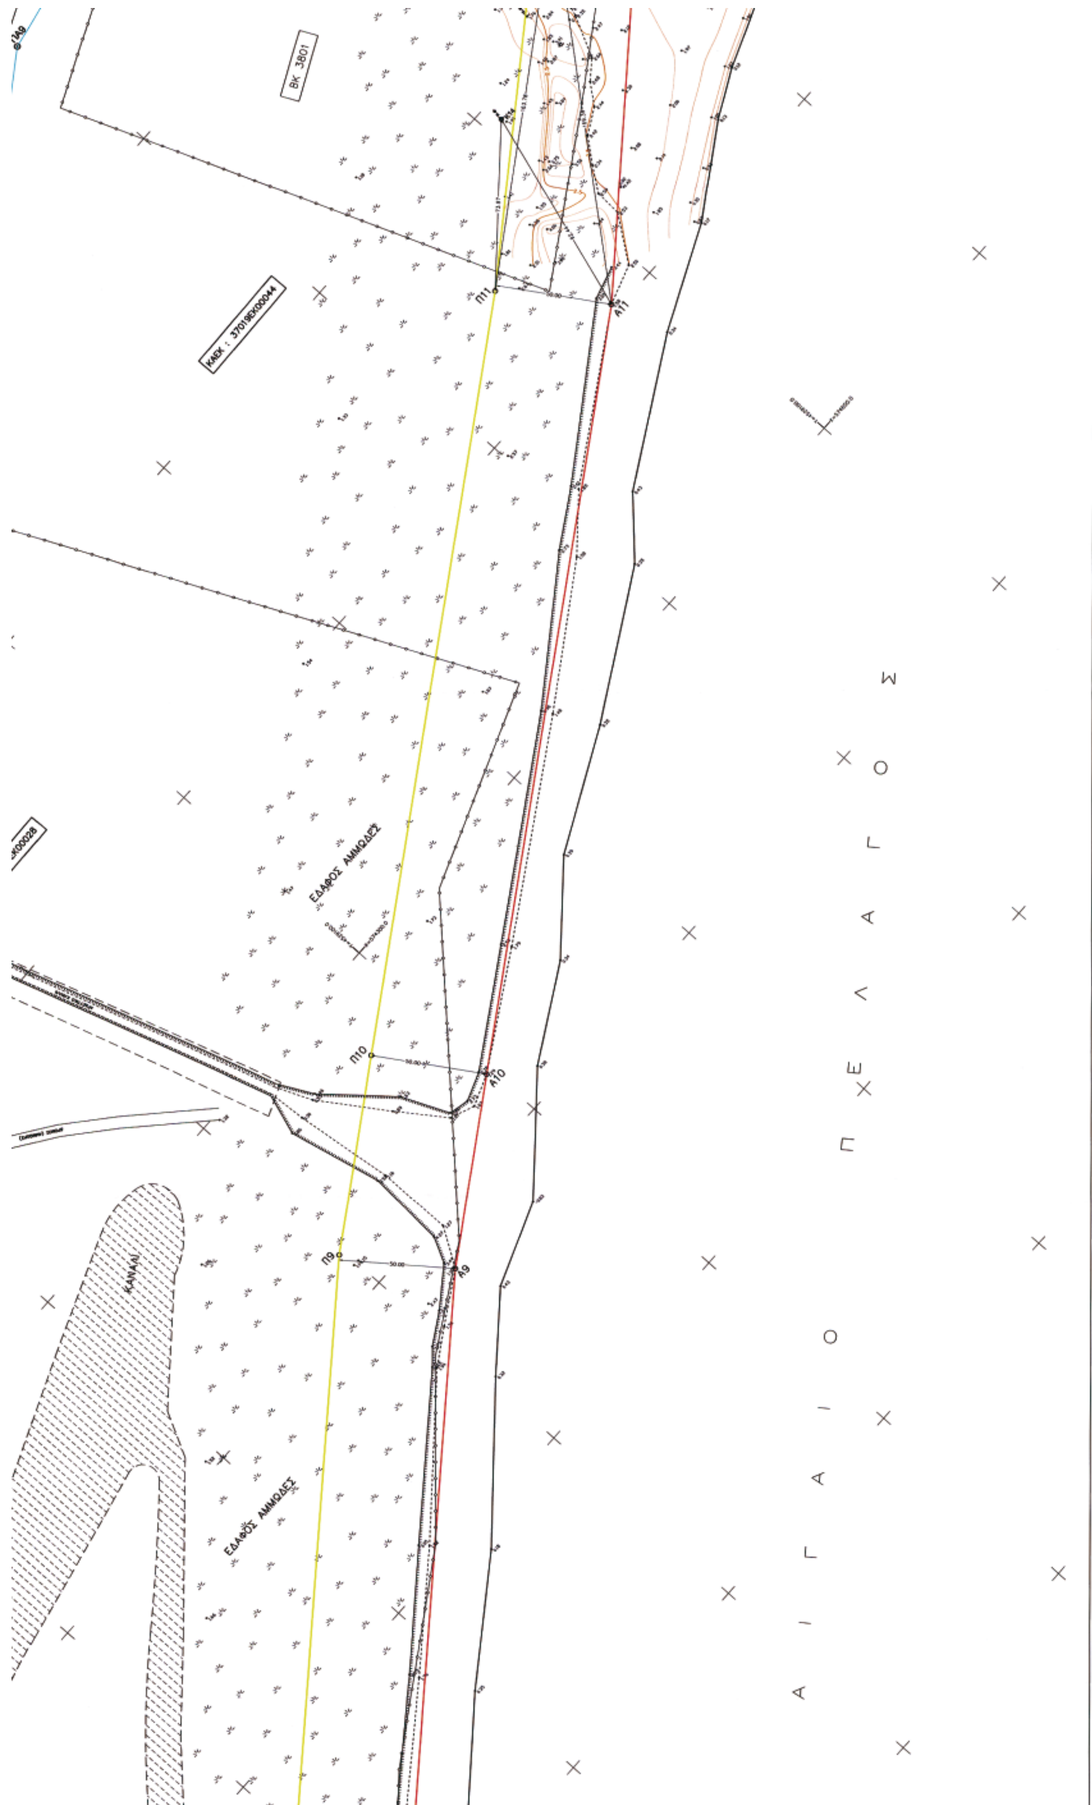
ΒΚ 3801
Π11
Α11
ΕΔΑΦΟΣ ΑΜΜΩΔΕΣ
Π10
Α10
Π9
Α9
ΚΑΝΑΛΙ
ΕΔΑΦΟΣ ΑΜΜΩΔΕΣ
ΠΕΛΑΓΟΣ
ΑΙΓΑΙΟ

Α7	573534.670	4528420.186	Κ10	573458.113	4528423.966
Α8	573748.073	4528614.373	Κ11	573426.871	4528477.103
Α9	574226.174	4528979.525	Κ13	573732.657	4528707.911
Α10	574297.353	4529024.776	Κ14	574607.519	4529291.330
Α11	574579.188	4529203.334	Κ15	574688.032	4529333.122
98	574767.832	4529349.620			

Δ2. ΠΙΝΑΚΑΣ ΣΥΝΤΕΤΑΓΜΕΝΩΝ ΚΟΡΥΦΩΝ ΠΑΡΑΛΙΑΣ

ΚΟΡΥΦΗ	Χ	Ψ
Π1	572214.149	4527012.251
Π2	572316.040	4527115.644
Π3	572527.582	4527424.069
Π4	572891.165	4527823.487
Π5	573015.035	4527948.568
Π6	573371.792	4528346.823
Π7	573501.599	4528457.697
Π8	573716.014	4528652.803
Π9	574197.534	4529020.566
Π10	574270.561	4529066.992
Π11	574550.425	4529244.300
Π98	574749.724	4529385.287

ΠΙΝΑΚΑΣ ΣΥΝΤΕΤΑΓΜΕΝΩΝ ΚΟΡΥΦΩΝ ΕΞΑΡΤΗΣΕΩΣ ΠΑΡΑΛΙΑΣ

ΚΟΡΥΦΗ	Χ	Ψ
Κ3	572199.560	4527060.724
Κ4	572230.938	4527068.259
Κ5	572282.136	4527109.780
Κ6	572322.397	4527137.765
Κ8	572449.037	4527331.511
Κ9	572467.785	4527334.611
Κ10	573458.113	4528423.966
Κ12	573416.307	4528508.704
Κ13	573732.657	4528707.911
Κ14	574607.519	4529291.330
Κ15	574688.032	4529333.122

Δ3. ΠΙΝΑΚΑΣ ΣΥΝΤΕΤΑΓΜΕΝΩΝ ΚΟΡΥΦΩΝ ΠΑΛΙΟΥ ΑΙΓΙΑΛΟΥ

ΚΟΡΥΦΗ	Χ	Ψ
ΠΑ1	571332.166	4527875.812
ΠΑ2	571696.746	4528029.608
ΠΑ3	572414.398	4528364.027
ΠΑ4	573174.599	4528813.008
ΠΑ5	573343.904	4528901.307
ΠΑ6	573551.353	4529004.786
ΠΑ7	573797.991	4529116.431
ΠΑ8	574326.235	4529353.806
ΠΑ9	574493.569	4529466.173

ΞΑΝΘΗ ΜΑΡΤΙΟΣ 2007

Ο ΣΥΝΤΑΞΑΣ

ΓΕΩΡΓΙΟΥ ΚΩΝΣΤΑΝΤΙΝΟΣ

ΞΑΝΘΗ 16/4/2007
ΕΛΕΓΧΘΗΚΕ
Τσακίρη Μαρία
ΑΓΡΟΝΟΜΟΣ ΤΟΠΟΓΡΑΦΟΣ ΜΗΧΑΝΙΚΟΣ
Π.Ε. 113

ΞΑΝΘΗ 16/4/2007
ΘΕΩΡΗΘΗΚΕ
Τσακίρη Μαρία
ΑΓΡΟΝΟΜΟΣ ΤΟΠΟΓΡΑΦΟΣ ΜΗΧΑΝΙΚΟΣ
Π.Ε. 113

ΥΠΟΜΝΗΜΑ ΕΠΙΤΡΟΠΗΣ

1. ΤΟ ΠΑΡΟΝ ΤΟΠΟΓΡΑΦΙΚΟ ΔΙΑΓΡΑΜΜΑ ΣΥΝΟΔΕΥΕΙ ΤΗΝ ΑΠΟ 19-5-2008 .... ΕΚΘΕΣΗ ΤΗΣ ΕΠΙΤΡΟΠΗΣ ΚΑΘΟΡΙΣΜΟΥ ΤΩΝ ΟΡΙΩΝ ΤΟΥ ΑΙΓΙΑΛΟΥ ΚΑΙ ΠΑΡΑΛΙΑΣ (ΑΡΘΡΟ 3,Ν.2971/2001)
2. ΟΡΙΟΓΡΑΜΜΗ ΑΙΓΙΑΛΟΥ: ——— ΚΟΚΚΙΝΗ (Α1.Α2.Α3.Α4.Α5.Α6.Α7.Α8.Α9.Α10.Α11)
3. ΟΡΙΟΓΡΑΜΜΗ ΠΑΡΑΛΙΑΣ: ——— ΚΙΤΡΙΝΗ (Π1.Π2.Π3.Π4.Π5.Π6.Π7.Π8.Π9.Π10.Π11)
4. ΟΙ ΚΟΡΥΦΕΣ ΤΩΝ ΟΡΙΟΓΡΑΜΜΩΝ ΑΙΓΙΑΛΟΥ ΚΑΙ ΠΑΡΑΛΙΑΣ ΠΡΟΣΔΙΟΡΙΖΟΝΤΑΙ ΑΠΟ ΣΤΑΘΕΡΑ ΠΟΛΥΓΩΝΟΜΕΤΡΙΚΑ ΣΗΜΕΙΑ ΜΕ ΣΥΝΤΕΤΑΓΜΕΝΕΣ ΕΝΤΑΓΜΕΝΕΣ ΣΤΟ ΕΘΝΙΚΟ ΔΙΚΤΥΟ
5. ΟΙ ΣΥΝΤΕΤΑΓΜΕΝΕΣ ΤΩΝ ΚΟΡΥΦΩΝ ΤΩΝ ΟΡΙΟΓΡΑΜΜΩΝ ΑΙΓΙΑΛΟΥ ΚΑΙ ΠΑΡΑΛΙΑΣ ΑΝΑΓΡΑΦΟΝΤΑΙ ΣΕ ΜΟΡΦΗ ΠΙΝΑΚΑ ΠΑΡΑΠΑΝΩ
6. ΚΑΘΟΡΙΖΕΤΑΙ ΖΩΝΗ ΠΑΡΑΛΙΑΣ ΠΛΑΤΟΥΣ 40.0μ (ΣΑΡΑΝΤΑ ΜΕΤΡΩΝ) ΓΙΑ ΤΗΝ ΕΞΥΠΗΡΕΤΗΣΗ ΤΩΝ ΣΚΟΠΩΝ ΤΟΥ ΑΡΘΡΟΥ 7,ΠΑΡ.1 ΤΟΥ Ν.2971/2001(ΦΕΚ 285/19-12-2001) ΕΝΤΟΣ ΤΗΣ ΟΠΟΙΑΣ ΔΕΝ ΥΠΑΡΧΟΥΝ ΚΤΙΣΜΑΤΑ.

Η ΕΠΙΤΡΟΠΗ

Ο ΠΡΟΕΔΡΟΣ


ΤΑ ΜΕΛΗ

Τσακίρη Μαρία
ΑΓΡΟΝΟΜΟΣ ΤΟΠΟΓΡΑΦΟΣ ΜΗΧΑΝΙΚΟΣ
Π.Ε. 113

ΑΛΕΚΑ ΠΑΣΣΟΠΟΥΛΟΥ

ΕΘΝΙΚΟ ΤΥΠΟΓΡΑΦΕΙΟ
Για τεχνικούς λόγους στο σχεδιάγραμμα, έγινε σμίκρυνση, κατά ποσοστό 33%

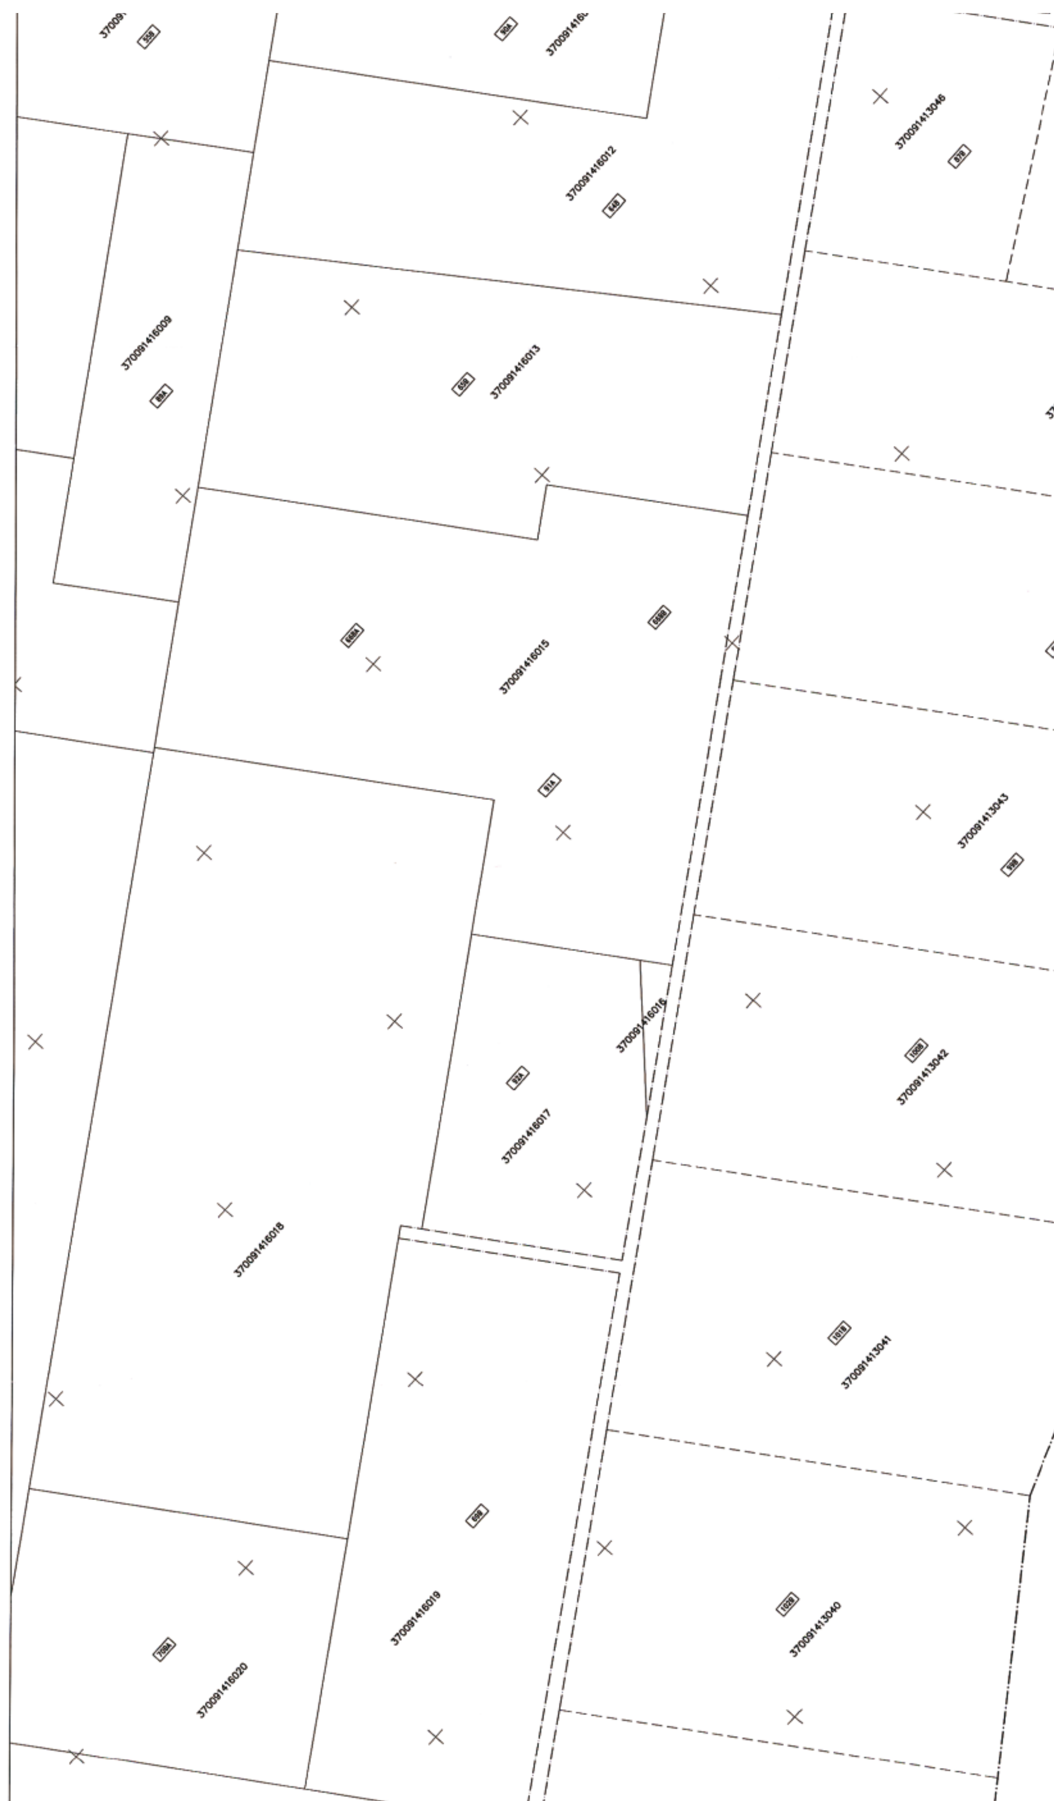


370091413046
370091416012
370091416009
370091416013
370091416015
370091413043
370091416016
370091413042
370091416017
370091416018
370091413041
370091416019
370091413040
370091416020


370091419009
370091420011
370091419010
370091420010
370091420017
370091419011
370091419012
370091420009
370091419013
370091420008
370091420018
370091420007
370091419014
370091420006
370091420019
370091420005
370091420004
370091420020
370091419028
370091420003
370091420021
370091420002
370091420001
370091420022


370091506022
370091506023
ΚΑΕΚ : 37009150602
370091506020
370091506032
370091506018
370091506019
370091506017
370091420012

370091508034

370091508038

370091508029

370091508030

370091508032

ΤΟΠΟΓΡΑΦΙΚΟ ΔΙΑΓΡΑΜΜΑ
ΚΑΘΟΡΙΣΜΟΥ ΟΡΙΩΝ ΑΙΓΙΑΛΟΥ - ΠΑΡΑΛΙΑΣ

ΠΕΡΙΟΧΗ : ΠΑΡΑΛΙΑ ΕΡΑΣΜΙΟΥ-ΜΑΓΓΑΝΩΝ

ΕΝΔΙΑΦΕΡΟΜΕΝΟΣ : ΔΗΜΟΣ ΤΟΠΕΙΡΟΥ

ΔΗΜΟΣ : ΔΗΜΟΣ ΤΟΠΕΙΡΟΥ

ΕΠΑΡΧΙΑ : ΞΑΝΘΗΣ

ΑΡΜΟΔΙΑ ΟΙΚΟΝ.ΕΦΟΡΙΑ: ΞΑΝΘΗΣ

ΝΟΜΑΡΧΙΑ : Ν.Α. ΚΑΒΑΛΑΣ-ΞΑΝΘΗΣ-ΔΡΑΜΑΣ, Ν.Δ. ΞΑΝΘΗΣ

ΚΛΙΜΑΚΑ 1:1000

ΔΙΑΝΟΜΗ ΠΙΝΑΚΙΔΩΝ

3

1 2

Α. ΤΡΙΓΩΝΟΜΕΤΡΙΚΗ - ΥΨΟΜΕΤΡΙΚΗ ΕΞΑΡΤΗΣΗ

ΠΡΟΒΟΛΗ: ΕΓΣΑ'87 Φ.Χ.: ΑΒΔΗΡΑ φ0=40 45' λ0=+1 15'

ΤΡΙΓ/ΚΟ	Χ	Ψ	Η
Τ 47 (ΓΥΣ)	574984.414	4529608.449	2.46
Τ 8 (ιδρυθεν)	572664.163	4529372.853	1.71
Τ 5 (ιδρυθεν)	573957.320	4529201.030	3.01

ΣΤΑΣΗ	Χ	Ψ	Η
S36	572200.868	4527071.352	1.50
S38	572405.232	4527262.158	2.20
S2	573412.682	4528509.166	2.34
S116	574757.539	4529395.472	2.30

ΧΩΡΟΣΤΑΘΜΙΚΗ ΕΞΑΡΤΗΣΗ: ΤΟ ΧΩΡΟΣΤΑΘΜΙΚΟ ΔΙΚΤΥΟ ΤΗΣ Γ.Υ.Σ.

ΙΣΟΔΙΑΣΤΑΣΗ ΙΣΟΥΨΩΝ: 0,50μ

Β. ΕΙΔΟΣ ΕΔΑΦΟΥΣ ΚΑΙ ΧΛΩΡΙΔΑΣ

ΤΟ ΕΔΑΦΟΣ ΕΙΝΑΙ ΑΜΜΩΔΕΣ

Η ΒΛΑΣΤΗΣΗ ΑΠΟΤΕΛΕΙΤΑΙ ΑΠΟ ΠΑΡΑΘΑΛΑΣΣΙΑ ΦΥΤΑ (ΑΛΜΥΡΙΚΙΑ)

Γ. ΣΥΜΒΟΛΙΣΜΟΙ

ΤΡΙΓΩΝΟΜΕΤΡΙΚΟ ΣΗΜΕΙΟ
ΠΟΛΥΓΩΝΟΜΕΤΡΙΚΟ ΣΗΜΕΙΟ
ΥΨΟΜΕΤΡΙΚΟ ΣΗΜΕΙΟ
ΚΤΙΣΜΑ
ΚΙΟΣΚΙ
ΚΟΛΩΝΑ ΔΕΗ
ΚΟΛΩΝΑ ΦΩΤΙΣΜΟΥ
ΚΟΛΩΝΑ ΟΤΕ
ΕΓΚΑΤΑΣΤΑΣΗ ΝΤΟΥΣ
ΠΑΡΑΘΑΛΑΣΣΙΑ ΦΥΤΑ
ΒΡΥΣΗ

ΟΡΙΟ Ο.Τ.Α.
ΣΥΡΜΑΤΟΠΛΕΓΜΑ
ΟΡΙΟ ΙΔΙΟΚΤΗΣΙΑΣ
ΟΡΙΟ ΒΛΑΣΤΗΣΗΣ
ΠΡΩΤΕΥΟΥΣΑ ΙΣΟΥΨΗ
ΔΕΥΤΕΡΕΥΟΥΣΑ ΙΣΟΥΨΗ
ΟΡΙΟΓΡΑΜΜΗ ΑΙΓΙΑΛΟΥ (ΚΟΚΚΙΝΗ)
ΟΡΙΟΓΡΑΜΜΗ ΠΑΛΑΙΟΥ ΑΙΓΙΑΛΟΥ (ΚΥΑΝΗ)
ΟΡΙΟΓΡΑΜΜΗ ΠΑΡΑΛΙΑΣ (ΚΙΤΡΙΝΗ)
ΟΡΙΟ ΓΕΩΤΕΜΑΧΙΩΝ
ΟΡΙΟ ΚΤΗΜΑΤ. ΤΟΜΕΑ
ΟΡΙΟ ΔΗΜΟΣ.ΚΤΗΜΑΤΟΣ (ΒΚ)

Δ. ΠΙΝΑΚΕΣ ΣΥΝΤΕΤΑΓΜΕΝΩΝ

Δ1. ΠΙΝΑΚΑΣ ΣΥΝΤΕΤΑΓΜΕΝΩΝ ΚΟΡΥΦΩΝ ΑΙΓΙΑΛΟΥ

ΚΟΡΥΦΗ	Χ	Ψ
Α1	572221.409	4526946.249
Α2	572324.507	4527110.324
Α3	572565.059	4527390.963
Α4	572926.903	4527788.517
Α5	573051.442	4527914.274
Α6	573406.805	4528310.973
Α7	573534.670	4528420.188
Α8	573748.073	4528614.373
Α9	574226.174	4528979.525
Α10	574297.353	4529024.776
Α11	574579.188	4529203.334
98	574767.832	4529349.620

ΠΙΝΑΚΑΣ ΣΥΝΤΕΤΑΓΜΕΝΩΝ ΚΟΡΥΦΩΝ ΕΞΑΡΤΗΣΕΩΣ ΑΙΓΙΑΛΟΥ


ΚΟΡΥΦΗ	Χ	Ψ
Κ1	572156.402	4526920.277
Κ2	572153.026	4526930.808
Κ5	572282.136	4527109.780
Κ6	572322.397	4527137.765
Κ7	572457.990	4527319.458
Κ8	572449.037	4527331.511
Κ10	573458.113	4528423.966
Κ11	573426.871	4528477.103
Κ13	573732.657	4528707.911
Κ14	574607.519	4529291.330
Κ15	574688.032	4529333.122

Δ2. ΠΙΝΑΚΑΣ ΣΥΝΤΕΤΑΓΜΕΝΩΝ ΚΟΡΥΦΩΝ ΠΑΡΑΛΙΑΣ

ΚΟΡΥΦΗ	Χ	Ψ
Π1	572214.149	4527012.251
Π2	572316.040	4527115.644
Π3	572527.582	4527424.069
Π4	572891.165	4527823.487
Π5	573015.035	4527948.568
Π6	573371.792	4528346.823
Π7	573501.599	4528457.697
Π8	573716.014	4528652.803
Π9	574197.534	4529020.566
Π10	574270.561	4529066.992
Π11	574550.425	4529244.300


ΠΙΝΑΚΑΣ ΣΥΝΤΕΤΑΓΜΕΝΩΝ ΚΟΡΥΦΩΝ ΕΞΑΡΤΗΣΕΩΣ ΠΑΡΑΛΙΑΣ

ΚΟΡΥΦΗ	Χ	Ψ
Κ3	572199.560	4527060.724
Κ4	572230.938	4527068.259
Κ5	572282.136	4527109.780
Κ6	572322.397	4527137.765
Κ8	572449.037	4527331.511
Κ9	572467.785	4527334.611
Κ10	573458.113	4528423.966
Κ12	573416.307	4528508.704
Κ13	573732.657	4528707.911
Κ14	574607.519	4529291.330

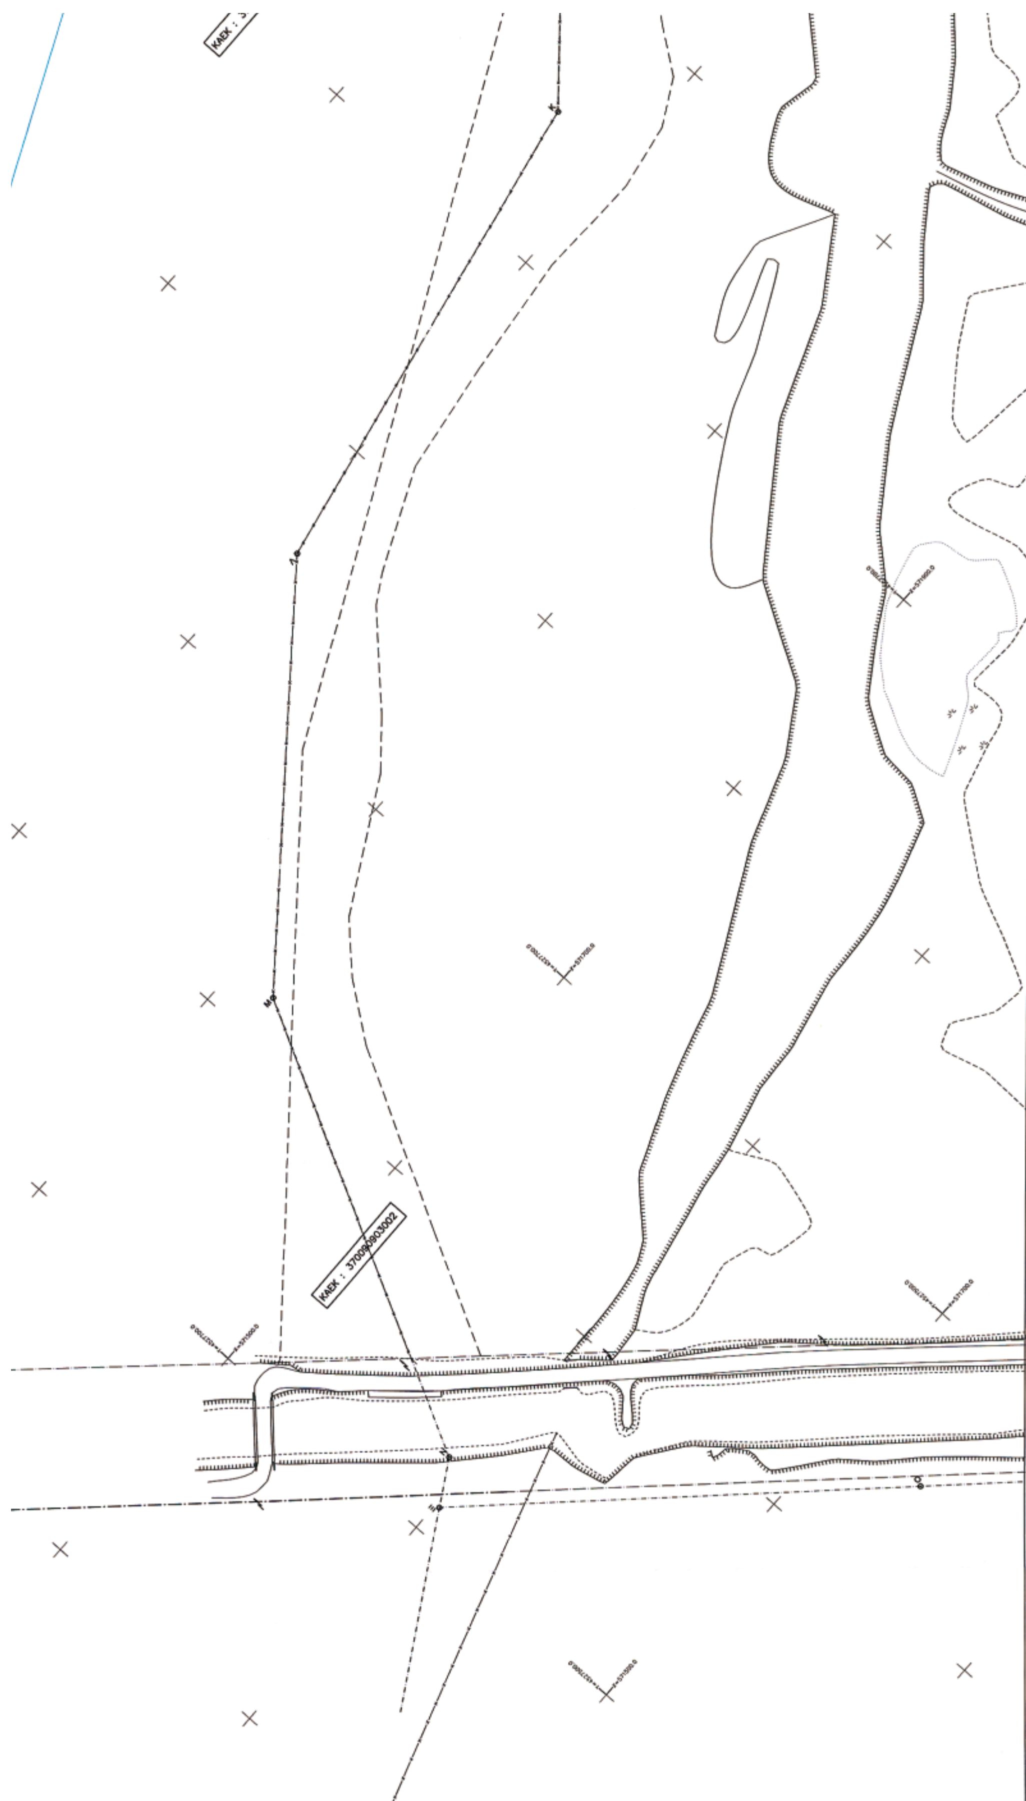
ΚΑΕΚ : 370090903002


370091413047
ΠΑ3
370091413045
370091413044
ΚΚ : 370090903010

370091420015
370091421007
370091420016
370091421006
370091420017
370091421005
...018
370091421004
370091421003
370091421002
370091421001

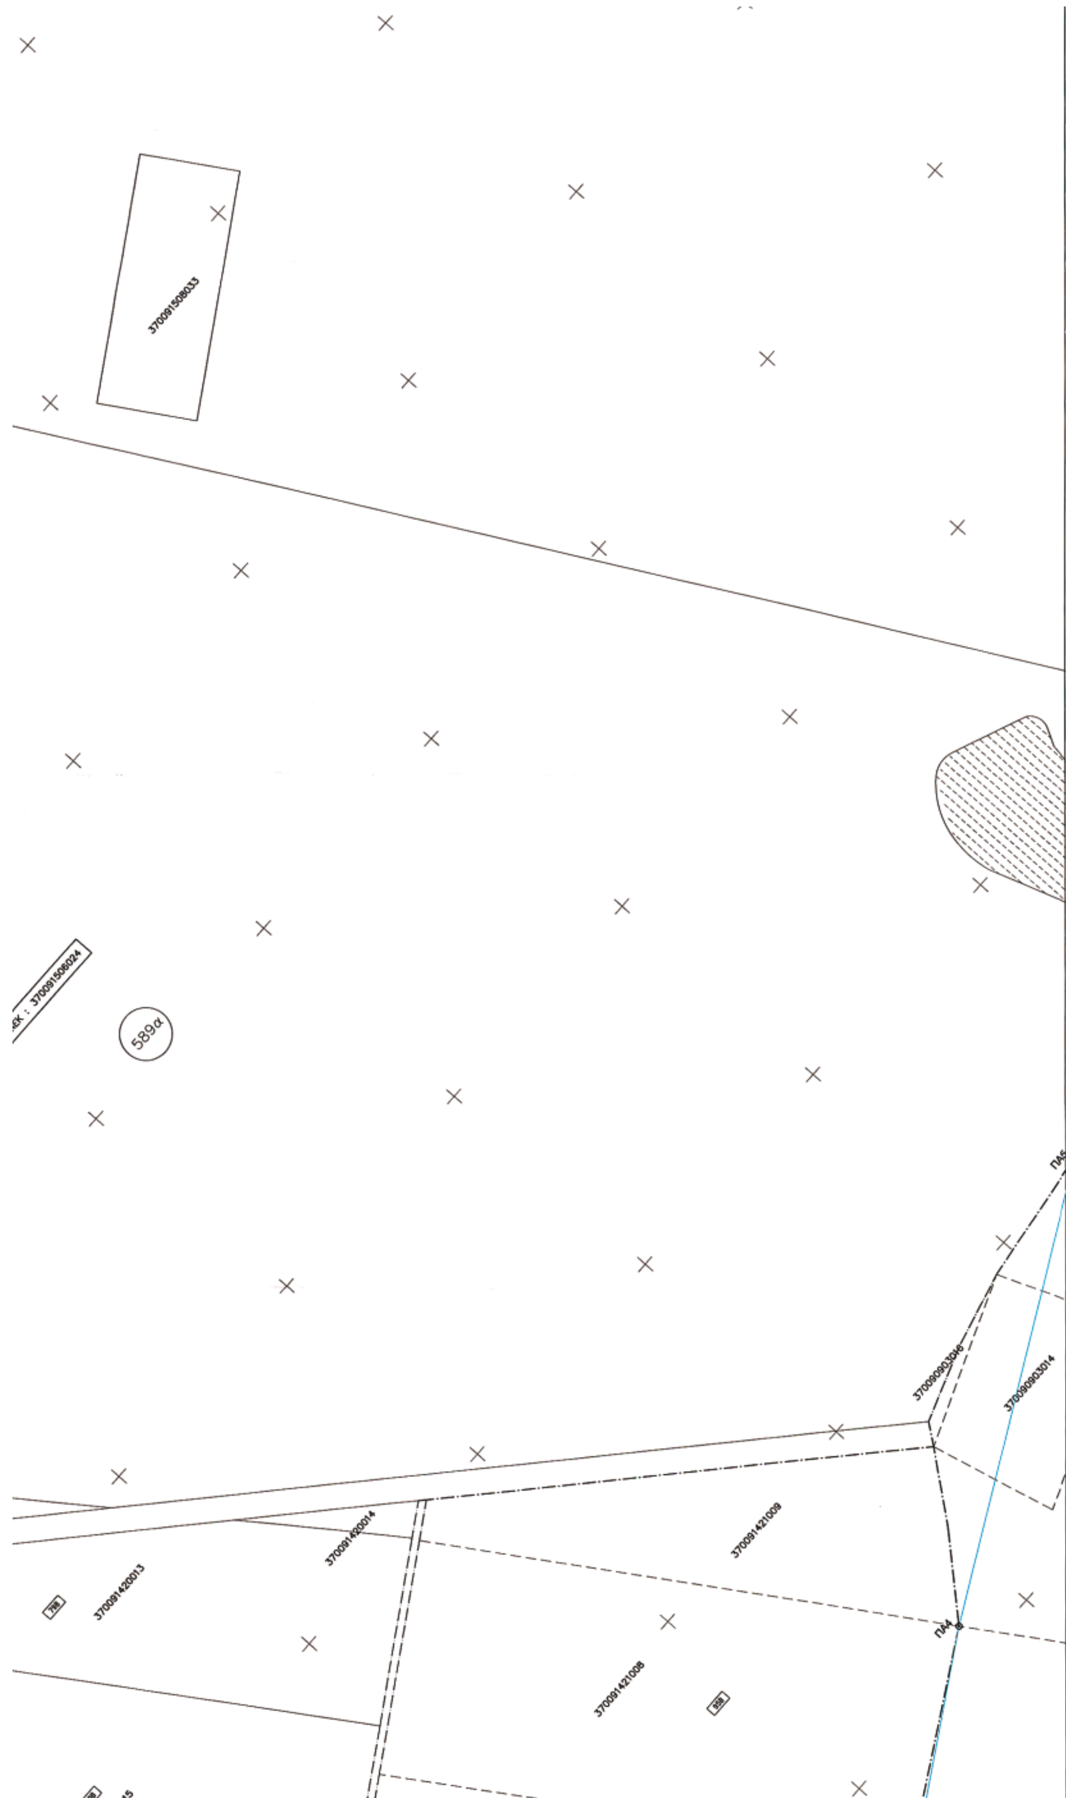

370091508033
370091506024
589α
370090903016
370090903014
370091420014
370091421009
370091420013
370091421008
ΠΑ4
ΠΑ5

Π5	573015.035	4527948.568
Π6	573371.792	4528346.823
Π7	573501.599	4528457.697
Π8	573716.014	4528652.803
Π9	574197.534	4529020.566
Π10	574270.561	4529066.992
Π11	574550.425	4529244.300
Π98	574749.724	4529385.287

K6	572322.397	4527137.765
K8	572449.037	4527331.511
K9	572467.785	4527334.611
K10	573458.113	4528423.966
K12	573416.307	4528508.704
K13	573732.657	4528707.911
K14	574607.519	4529291.330
K15	574688.032	4529333.122

Δ3. ΠΙΝΑΚΑΣ ΣΥΝΤΕΤΑΓΜΕΝΩΝ ΚΟΡΥΦΩΝ ΠΑΛΙΟΥ ΑΙΓΙΑΛΟΥ

ΚΟΡΥΦΗ	Χ	Ψ
ΠΑ1	571332.166	4527875.812
ΠΑ2	571696.746	4528029.608
ΠΑ3	572414.398	4528364.027
ΠΑ4	573174.599	4528813.008
ΠΑ5	573343.904	4528901.307
ΠΑ6	573551.353	4529004.786

ΚΟΡΥΦΗ	Χ	Ψ
ΠΑ7	573797.991	4529116.431
ΠΑ8	574326.235	4529353.806
ΠΑ9	574493.569	4529466.173

ΞΑΝΘΗ ΜΑΡΤΙΟΣ 2007

Ο ΣΥΝΤΑΞΑΣ

ΓΕΩΡΓΙΟΥ ΚΩΝΣΤΑΝΤΙΝΟΣ

ΞΑΝΘΗ 16/4/2007
ΕΛΕΓΧΘΗΚΕ

Τσαχίρη Μαρία
ΑΓΡΟΝΟΜΟΣ ΤΟΠΟΓΡΑΦΟΣ ΜΗΧΑΝΙΚΟΣ
Π. Ε. /Β

ΞΑΝΘΗ 16/4/2007
ΘΕΩΡΗΘΗΚΕ

Τσαχίρη Μαρία
ΑΓΡΟΝΟΜΟΣ ΤΟΠΟΓΡΑΦΟΣ ΜΗΧΑΝΙΚΟΣ
Π. Ε. /Β

ΕΛΛΗΝΙΚΗ ΔΗΜΟΚΡΑΤΙΑ

ΥΠΟΜΝΗΜΑ ΕΠΙΤΡΟΠΗΣ

1. ΤΟ ΠΑΡΟΝ ΤΟΠΟΓΡΑΦΙΚΟ ΔΙΑΓΡΑΜΜΑ ΣΥΝΟΔΕΥΕΙ ΤΗΝ ΑΠΟ 19-5-2008 .... ΕΚΘΕΣΗ ΤΗΣ ΕΠΙΤΡΟΠΗΣ ΚΑΘΟΡΙΣΜΟΥ ΤΩΝ ΟΡΙΩΝ ΤΟΥ ΑΙΓΙΑΛΟΥ ΚΑΙ ΠΑΡΑΛΙΑΣ (ΑΡΘΡΟ 3,Ν.2971/2001)
2. ΟΡΙΟΓΡΑΜΜΗ ΑΙΓΙΑΛΟΥ: ΚΟΚΚΙΝΗ (Α1.Α2.Α3.Α4.Α5.Α6.Α7.Α8.Α9.Α10.Α11)
3. ΟΡΙΟΓΡΑΜΜΗ ΠΑΡΑΛΙΑΣ: ΚΙΤΡΙΝΗ (Π1.Π2.Π3.Π4.Π5.Π6.Π7.Π8.Π9.Π10.Π11)
4. ΟΙ ΚΟΡΥΦΕΣ ΤΩΝ ΟΡΙΟΓΡΑΜΜΩΝ ΑΙΓΙΑΛΟΥ ΚΑΙ ΠΑΡΑΛΙΑΣ ΠΡΟΣΔΙΟΡΙΖΟΝΤΑΙ ΑΠΟ ΣΤΑΘΕΡΑ ΠΟΛΥΓΩΝΟΜΕΤΡΙΚΑ ΣΗΜΕΙΑ ΜΕ ΣΥΝΤΕΤΑΓΜΕΝΕΣ ΕΝΤΑΓΜΕΝΕΣ ΣΤΟ ΕΘΝΙΚΟ ΔΙΚΤΥΟ
5. ΟΙ ΣΥΝΤΕΤΑΓΜΕΝΕΣ ΤΩΝ ΚΟΡΥΦΩΝ ΤΩΝ ΟΡΙΟΓΡΑΜΜΩΝ ΑΙΓΙΑΛΟΥ ΚΑΙ ΠΑΡΑΛΙΑΣ ΑΝΑΓΡΑΦΟΝΤΑΙ ΣΕ ΜΟΡΦΗ ΠΙΝΑΚΑ ΠΑΡΑΠΑΝΩ
6. ΚΑΘΟΡΙΖΕΤΑΙ ΖΩΝΗ ΠΑΡΑΛΙΑΣ ΠΛΑΤΟΥΣ 40.0μ (ΣΑΡΑΝΤΑ ΜΕΤΡΩΝ) ΓΙΑ ΤΗΝ ΕΞΥΠΗΡΕΤΗΣΗ ΤΩΝ ΣΚΟΠΩΝ ΤΟΥ ΑΡΘΡΟΥ 7,ΠΑΡ.1 ΤΟΥ Ν.2971/2001(ΦΕΚ 285/19-12-2001) ΕΝΤΟΣ ΤΗΣ ΟΠΟΙΑΣ ΔΕΝ ΥΠΑΡΧΟΥΝ ΚΤΙΣΜΑΤΑ.

Η ΕΠΙΤΡΟΠΗ

Ο ΠΡΟΕΔΡΟΣ

ΤΑ ΜΕΛΗ

2. Τσαχίρη Μαρία ΑΓΡΟΝΟΜΟΣ ΤΟΠΟΓΡΑΦΟΣ ΜΗΧΑΝΙΚΟΣ Π.Ε./Β

3.

4. ΑΛΕΚΑ ΠΑΣΣΟΠΟΥΛΟΥ Διευθύντρια ΠΕ. ΧΩ.

ΚΑΕΚ : 370091508035

589α

Αριθ. 4658 (2)

Κήρυξη ως αναδασωτέας έκτασης εμβαδού 15,78 στρ. στη θέση «Μεταλλεία» περιφέρειας Δ.Δ. Μεγαπλατάνου, Δήμου Αταλάντης, του Νομού Φθιώτιδας.

Ο ΓΕΝΙΚΟΣ ΓΡΑΜΜΑΤΕΑΣ ΠΕΡΙΦΕΡΕΙΑΣ
ΣΤΕΡΕΑΣ ΕΛΛΑΔΑΣ

Έχοντας υπόψη:

1. Τις διατάξεις των άρθρων 24 παρ. 1 και 117 παρ. 3 του Συντάγματος.

2. Τις διατάξεις του ν. 2503/1997 «Διοίκηση, οργάνωση, στελέχωση της Περιφέρειας, ρύθμιση θεμάτων για την τοπική αυτοδιοίκηση και άλλες διατάξεις» (ΦΕΚ 107 Α΄).

3. Τις διατάξεις του ν. 998/1979 «Περί προστασίας των δασών και των δασικών εν γένει εκτάσεων της χώρας» (ΦΕΚ 289 Α΄) όπως τροποποιήθηκαν με τον ν. 3208/2003 (ΦΕΚ 303 Α) και συγκεκριμένα:

α) του άρθρου 41 παρ. 1,

β) του άρθρου 38 παρ. 1.

4. Τις διαταγές του Υπουργείου Αγροτικής Ανάπτυξης και τροφίμων:

α) 160417/1180/8.7.1980,

β) 182447/3049/24.9.1980.

5. Την υπ' αριθμ. 2594/31.5.2007 (Φ.Ε.Κ./Α΄/957/14.6.2007) απόφαση του Γ.Γ.Π.Σ.Ε. που αναφέρεται στη παροχή εξουσιοδότησης του δικαιώματος υπογραφής «Με εντολή Γενικού Γραμματέα» στους προϊσταμένους των Δασικών Υπηρεσιών.

6. Την υπ' αριθμ. 75165/4409/24.9.2008 πρόταση του Δασαρχείου Αταλάντης από την οποία προκύπτει ότι η έκταση που αναφέρεται στο θέμα είχε κατά το χρόνο καταστροφής της, που έγινε από πυρκαγιά στις 4.7.2008 και 5.7.2008, Δασικό χαρακτήρα κατά την έννοια του άρθρου 3 παρ. 1 του ν. 998/1979 όπως τροποποιήθηκε με το άρθρο 1 του ν. 3208/2003 καλυπτόμενη από δάσος Χαλεπίου πεύκης με υπόροφο αείφυλλα πλατύφυλλα, σε ποσοστό 80-100%, και ως εκ τούτου επιβάλλεται η κήρυξη της ως αναδασωτέας.

7. Την υπ' αριθμ. 76960/4114/30.9.2008 αναφορά και σύμφωνη γνώμη της Δ/νσης Δασών Ν. Φθιώτιδας, αποφασίζουμε:

Κηρύσσουμε αναδασωτέο το Δημόσιο δάσος, εμβαδού 15,78 στρ. στη θέση «Μεταλλεία» περιφέρειας Δ.Δ. Μεγαπλατάνου, Δήμου Αταλάντης, του Νομού Φθιώτιδας, με σκοπό, αφ' ενός μεν τη διατήρηση του δασικού του χαρακτήρα, ώστε να αποκλειστεί η διάθεση του για άλλο προορισμό, αφ' ετέρου δε την επαναδημιουργία της δασικής βλάστησης με φυσική αναγέννηση.

Προσδιορίζεται από τα στοιχεία: 1-2-3-4-....18.19.20-1 όπως φαίνεται στο συνημμένο διάγραμμα το οποίο αποτελεί αναπόσπαστο μέρος της αποφάσεως αυτής και έχει όρια:

Ανατολικά: Με έκταση μη δασικού χαρακτήρα σήμερα.

Δυτικά: Με έκταση μη δασικού χαρακτήρα σήμερα και με δημόσια έκταση δασικού χαρακτήρα.

Βόρεια: Με δημόσια έκταση δασικού χαρακτήρα.

Νότια: Με δημόσια έκταση δασικού χαρακτήρα και με έκταση μη δασικού χαρακτήρα σήμερα.

Η απόφαση αυτή ισχύει από της κοινοποιήσεως της αρμοδίως και προ της δημοσιεύσεως της στην Εφημερίδα της Κυβερνήσεως (άρθρο 37 ν. 3200/1955).

Επιτρέπεται υποβολή κατ' αυτής αίτησης ακύρωσης στο Σ.τ.Ε. μέσα σε προθεσμία εξήντα (60) ημερών , που αρχίζει από την επομένη της δημοσίευσης της (άρθρο 46 π.δ. 18/1989).

Από τις διατάξεις της απόφασης αυτής δεν προκαλείται δαπάνη σε βάρος του Κρατικού Προϋπολογισμού.


Η απόφαση αυτή να δημοσιευθεί στην Εφημερίδα της Κυβερνήσεως.

Λαμία, 6 Οκτωβρίου 2008

Με εντολή Γενικού Γραμματέα Περιφέρειας
Ο Διευθυντής Δασών
ΑΝΔΡΕΑΣ ΠΑΠΑΝΔΡΕΟΥ

ΤΟΠΟΓΡΑΦΙΚΟ ΔΙΑΓΡΑΜΜΑ

Αναδασωτέας δημόσιας έκτασης δασικού χαρακτήρα Εμβαδού(1,2,3…19,20,1) :15,78 στρεμ. στη θέση Μεταλλεία » περιοχής Δημ. Διαμ. Μεγαπλατάνου του Δήμου Αταλάντης, που κάηκε από πυρκαγιές στις 4-7-2008 και 5-7-2008

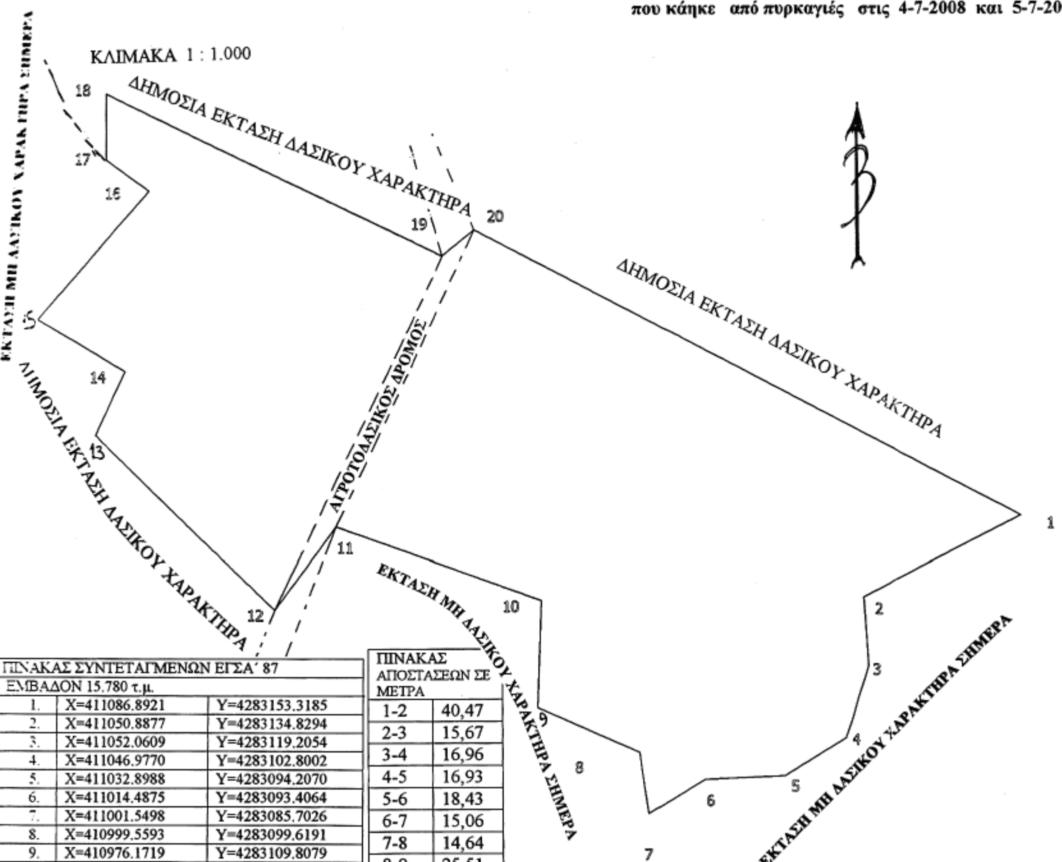


ΠΙΝΑΚΑΣ ΣΥΝΤΕΤΑΓΜΕΝΩΝ ΕΓΣΑ΄ 87		
ΕΜΒΑΔΟΝ 15.780 τ.μ.		
1.	X=411086.8921	Y=4283153.3185
2.	X=411050.8877	Y=4283134.8294
3.	X=411052.0609	Y=4283119.2054
4.	X=411046.9770	Y=4283102.8002
5.	X=411032.8988	Y=4283094.2070
6.	X=411014.4875	Y=4283093.4064
7.	X=411001.5498	Y=4283085.7026
8.	X=410999.5593	Y=4283099.6191
9.	X=410976.1719	Y=4283109.8079
10.	X=410976.9183	Y=4283134.1617
11.	X=410929.8947	Y=4283150.8118
12.	X=410916.0539	Y=4283132.0652
13.	X=410874.5209	Y=4283171.7727
14.	X=410881.4982	Y=4283186.1209
15.	X=410861.0000	Y=4283198.0000
16.	X=410887.0000	Y=4283227.0000
17.	X=410877.0000	Y=4283234.0000
18.	X=410877.0000	Y=4283249.0000
19.	X=410953.9030	Y=4283212.0466
20.	X=410961.2483	Y=4283217.9902

ΠΙΝΑΚΑΣ ΑΠΟΣΤΑΣΕΩΝ ΣΕ ΜΕΤΡΑ	
1-2	40,47
2-3	15,67
3-4	16,96
4-5	16,93
5-6	18,43
6-7	15,06
7-8	14,64
8-9	25,51
9-10	24,37
10-11	49,29
11-12	23,3
12-13	57,46
13-14	15,95
14-15	24,31
15-16	38,34
16-17	12,21
17-18	15
18-19	85,43
19-20	8,84
20-1	141,82

ΕΘΝΙΚΟ ΤΥΠΟΓΡΑΦΕΙΟ
Για τεχνικούς λόγους στο σχεδιάγραμμα, έγινε σμίκρυνση, κατά ποσοστό 58%

ΠΡΟΣΑΝΑΤΟΛΙΣΤΙΚΟ ΔΙΑΓΡΑΜΜΑ
ΑΠΟΣΠΑΣΜΑ ΦΥΛΛΟΥ ΧΑΡΤΗ Γ.Υ.Σ 5387 / 2
ΚΛΙΜΑΚΑ 1 : 5.000

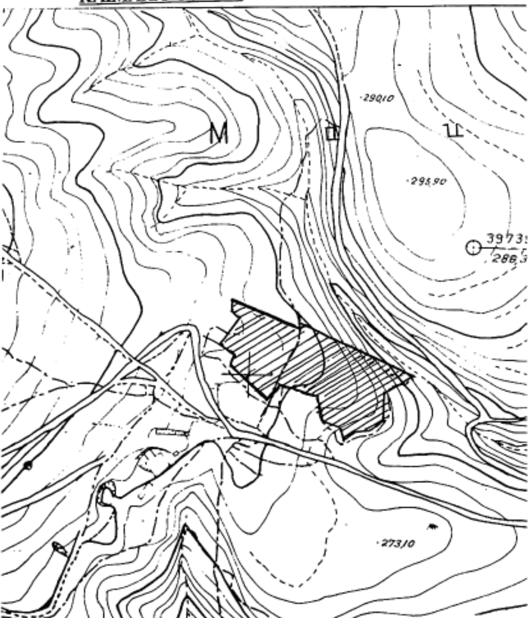

ΚΑΕΙΣΑ ΕΚΤΑΣΗ

Ανήκει στην αρίθμ. 4658/2008
Απόφασή μας
ΘΕΩΡΗΘΗΚΕ
Λαμία 06-10-2008
Με εντολή Γενικού Γραμματέα Π.Σ.Ε.
Ο Δ/ντής Δασών Περιφέρειας
Ανδρέας Παπανδρέου

ΕΛΕΓΧΘΗΚΕ
Αταλάντη 24-9-2008
Ο ΔΑΣΑΡΧΗΣ
ΙΩΑΝΝΗΣ ΠΑΤΟΥΛΗΣ
ΔΑΣΟΛΟΓΟΣ ΜΕ Α΄ ΒΑΘΜΟ

Αταλάντη 24-9-2008
Ο ΣΥΝΤΑΚΤΗΣ
ΒΑΣΙΛΙΚΗ ΤΣΟΧΑΝΤΑΡΗ
ΔΑΣΟΠΟΝΟΣ

ΕΘΝΙΚΟ ΤΥΠΟΓΡΑΦΕΙΟ

ΕΦΗΜΕΡΙΣ ΤΗΣ ΚΥΒΕΡΝΗΣΕΩΣ

ΠΕΡΙΦΕΡΕΙΑΚΑ ΓΡΑΦΕΙΑ ΠΩΛΗΣΗΣ Φ.Ε.Κ.

ΘΕΣΣΑΛΟΝΙΚΗ - Βασ. Όλγας 227	**23104 23956**	**ΛΑΡΙΣΑ** - Διοικητήριο	**2410 597449**
ΠΕΙΡΑΙΑΣ - Ευριπίδου 63	**210 4135228**	**ΚΕΡΚΥΡΑ** - Σαμαρά 13	**26610 89122**
ΠΑΤΡΑ - Κορίνθου 327	**2610 638109**	**ΗΡΑΚΛΕΙΟ** - Πεδιάδος 2	**2810 300781**
ΙΩΑΝΝΙΝΑ - Διοικητήριο	**26510 87215**	**ΜΥΤΙΛΗΝΗ** - Πλ. Κωνσταντινουπόλεως 1	**22510 46654**
ΚΟΜΟΤΗΝΗ - Δημοκρατίας 1	**25310 22858**		

ΤΙΜΗ ΠΩΛΗΣΗΣ ΦΥΛΛΩΝ ΤΗΣ ΕΦΗΜΕΡΙΔΟΣ ΤΗΣ ΚΥΒΕΡΝΗΣΕΩΣ

Σε έντυπη μορφή

- Για τα Φ.Ε.Κ. από 1 μέχρι 16 σελίδες σε 1 €, προσαυξανόμενη κατά 0,20 € για κάθε επιπλέον οκτασέλιδο ή μέρος αυτού.
- Για τα φωτοαντίγραφα Φ.Ε.Κ. σε 0,15 € ανά σελίδα.

Σε μορφή DVD/CD

Τεύχος	Ετήσια έκδοση	Τριμηνιαία έκδοση	Μηνιαία έκδοση
Α΄	150 €	40 €	15 €
Β΄	300 €	80 €	30 €
Γ΄	50 €	-	-
Υ.Ο.Δ.Δ.	50 €	-	-
Δ΄	110 €	30 €	-

Τεύχος	Ετήσια έκδοση	Τριμηνιαία έκδοση	Μηνιαία έκδοση
Α.Α.Π.	110 €	30 €	-
Ε.Β.Ι.	100 €	-	-
Α.Ε.Δ.	5 €	-	-
Δ.Δ.Σ.	200 €	-	20 €
Α.Ε. - Ε.Π.Ε. και Γ.Ε.ΜΗ.	-	-	100 €

- Η τιμή πώλησης μεμονωμένων Φ.Ε.Κ. σε μορφή cd-rom από εκείνα που διατίθενται σε ψηφιακή μορφή και μέχρι 100 σελίδες, σε 5 € προσαυξανόμενη κατά 1 € ανά 50 σελίδες.
- Η τιμή πώλησης σε μορφή cd-rom/dvd, δημοσιευμάτων μιας εταιρείας στο τεύχος Α.Ε.-Ε.Π.Ε. και Γ.Ε.ΜΗ. σε 5 € ανά έτος.

ΠΑΡΑΓΓΕΛΙΑ ΚΑΙ ΑΠΟΣΤΟΛΗ Φ.Ε.Κ.: Τηλεφωνικά: 210 4071010 - fax: 210 4071010 - internet: http://www.et.gr

ΕΤΗΣΙΕΣ ΣΥΝΔΡΟΜΕΣ Φ.Ε.Κ.

Τεύχος	Έντυπη μορφή	Ψηφιακή Μορφή
Α΄	225 €	190 €
Β΄	320 €	225 €
Γ΄	65 €	Δωρεάν
Υ.Ο.Δ.Δ.	65 €	Δωρεάν
Δ΄	160 €	80 €
Α.Α.Π.	160 €	80 €
Ε.Β.Ι.	65 €	33 €

Τεύχος	Έντυπη μορφή	Ψηφιακή Μορφή
Α.Ε.Δ.	10 €	Δωρεάν
Α.Ε. - Ε.Π.Ε. και Γ.Ε.ΜΗ.	2.250 €	645 €
Δ.Δ.Σ.	225 €	95 €
Α.Σ.Ε.Π.	70€	Δωρεάν
Ο.Π.Κ.	-	Δωρεάν
Α΄+ Β΄+ Δ΄ + Α.Α.Π.	-	450 €

- Το τεύχος Α.Σ.Ε.Π. (έντυπη μορφή) θα αποστέλλεται σε συνδρομητές ταχυδρομικά, με την επιβάρυνση των 70 €, ποσό το οποίο αφορά τα ταχυδρομικά έξοδα.
- Για την παροχή πρόσβασης μέσω διαδικτύου σε Φ.Ε.Κ. προηγουμένων ετών και συγκεκριμένα στα τεύχη: **α)** Α, Β, Δ, Α.Α.Π., Ε.Β.Ι. και Δ.Δ.Σ., η τιμή προσαυξάνεται, πέραν του ποσού της ετήσιας συνδρομής του 2007, κατά 40 € ανά έτος και ανά τεύχος και **β)** για το τεύχος Α.Ε.-Ε.Π.Ε. & Γ.Ε.ΜΗ., κατά 60 € ανά έτος παλαιότητας.

* Η καταβολή γίνεται σε όλες τις Δημόσιες Οικονομικές Υπηρεσίες (Δ.Ο.Υ.). Το πρωτότυπο διπλότυπο (έγγραφο αριθμ. πρωτ. 9067/28.2.2005 2η Υπηρεσία Επιτρόπου Ελεγκτικού Συνεδρίου) με φροντίδα των ενδιαφερομένων, πρέπει να αποστέλλεται ή να κατατίθεται στο Εθνικό Τυπογραφείο (Καποδιστρίου 34, Τ.Κ. 104 32 Αθήνα).

* Σημειώνεται ότι φωτοαντίγραφα διπλοτύπων, ταχυδρομικές Επιταγές για την εξόφληση της συνδρομής, δεν γίνονται δεκτά και θα επιστρέφονται.

* Οι οργανισμοί τοπικής αυτοδιοίκησης, τα νομικά πρόσωπα δημοσίου δικαίου, τα μέλη της Ένωσης Ιδιοκτητών Ημερησίου Τύπου Αθηνών και Επαρχίας, οι τηλεοπτικοί και ραδιοφωνικοί σταθμοί, η Ε.Σ.Η.Ε.Α., τα τριτοβάθμια συνδικαλιστικά Όργανα και οι τριτοβάθμιες επαγγελματικές ενώσεις δικαιούνται έκπτωσης πενήντα τοις εκατό (50%) επί της ετήσιας συνδρομής (τρέχον έτος + παλαιότητα).

* Το ποσό υπέρ Τ.Α.Π.Ε.Τ. [5% επί του ποσού συνδρομής (τρέχον έτος + παλαιότητα)], καταβάλλεται ολόκληρο (Κ.Α.Ε. 3512) και υπολογίζεται πριν την έκπτωση.

* Στην Ταχυδρομική συνδρομή του τεύχους Α.Σ.Ε.Π. δεν γίνεται έκπτωση.

Πληροφορίες για δημοσιεύματα που καταχωρούνται στα Φ.Ε.Κ. στο τηλ.: 210 5279000.
Φωτοαντίγραφα παλαιών Φ.Ε.Κ.: Μάρνη 8 τηλ.: 210 8220885, 210 8222924, 210 5279050.
Οι πολίτες έχουν τη δυνατότητα ελεύθερης ανάγνωσης των δημοσιευμάτων που καταχωρούνται σε όλα τα τεύχη της Εφημερίδας της Κυβερνήσεως πλην εκείνων που καταχωρούνται στο τεύχος Α.Ε.-Ε.Π.Ε και Γ.Ε.ΜΗ., από την ιστοσελίδα του Εθνικού Τυπογραφείου (www.et.gr).

Οι υπηρεσίες εξυπηρέτησης πολιτών λειτουργούν καθημερινά από 08:00 μέχρι 13:00



ΑΠΟ ΤΟ ΕΘΝΙΚΟ ΤΥΠΟΓΡΑΦΕΙΟ
ΚΑΠΟΔΙΣΤΡΙΟΥ 34 * ΑΘΗΝΑ 104 32 * ΤΗΛ. 210 52 79 000 * FAX 210 52 21 004
ΗΛΕΚΤΡΟΝΙΚΗ ΔΙΕΥΘΥΝΣΗ: http://www.et.gr – e-mail: webmaster.et@et.gr